



FENDI CHATEAU
RESIDENCES
PUNTA DEL ESTE

COLABORACIÓN

UBICACIÓN

LOBBY

La colaboración
más sofisticada
del *lujo*
contemporáneo
elige *Punta del Este*

MAR

RESIDENCIAS

CONCEPT DESIGN



The Residences


Atmósferas que inspiran y despiertan emociones para desarrollar experiencias libres de preocupaciones del mundo exterior. El lugar perfecto para redescubrirse.

FENDI


CHÂTEAU

RESIDENCES

PUNTA DEL ESTE

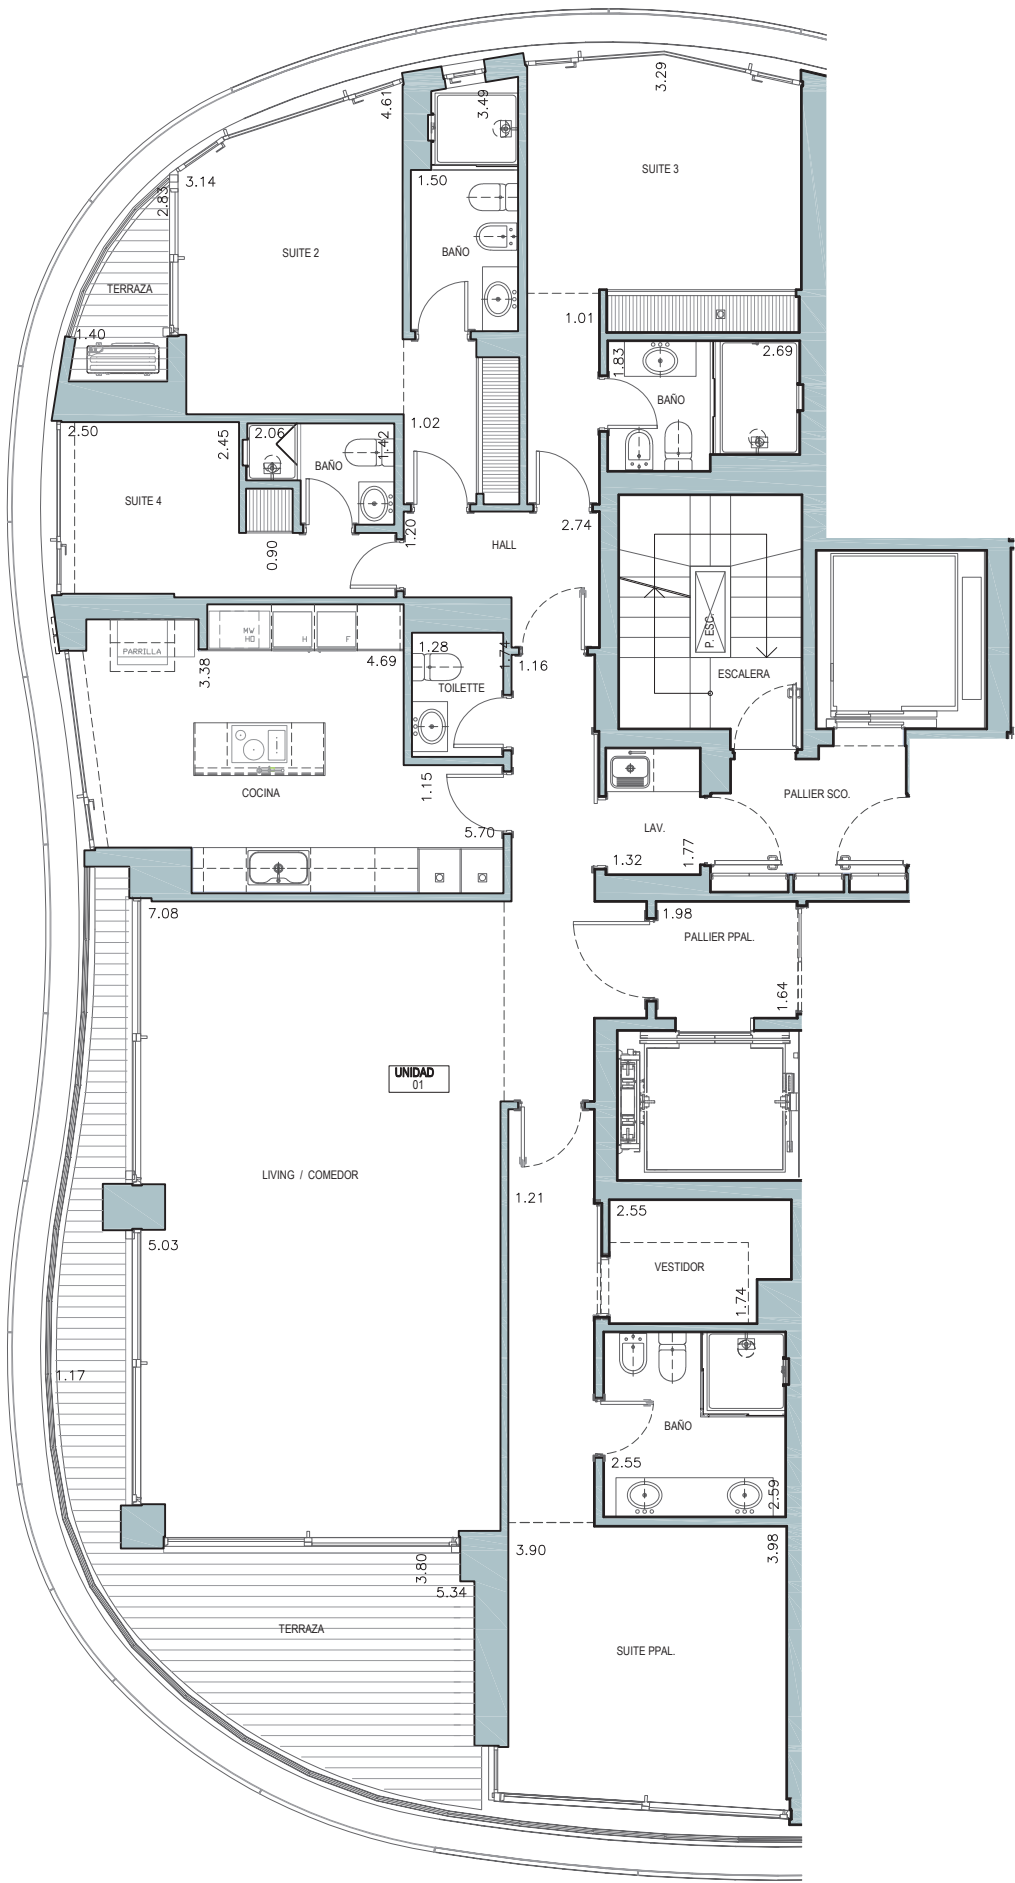

PREVENTA

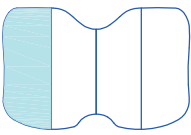

UNIDAD 01
Planta tipo 4


"Las imágenes que se exhiben brindan una perspectiva aproximada de cómo será el edificio. Las medidas son aproximadas y están condicionadas a la aprobación final del proyecto. Las superficies indicadas en este plano no coinciden con las que surgen del plano de Señalamiento, pues éste no incluye muros, ductos, ni estructura. La empresa tendrá plena libertad en la elección y determinación de los materiales de revestimientos y terminaciones, así como en la elección de los elementos que habrán de equipar y alhajar los espacios comunes."

FENDI

CHÂTEAU


RESIDENCES

PUNTA DEL ESTE

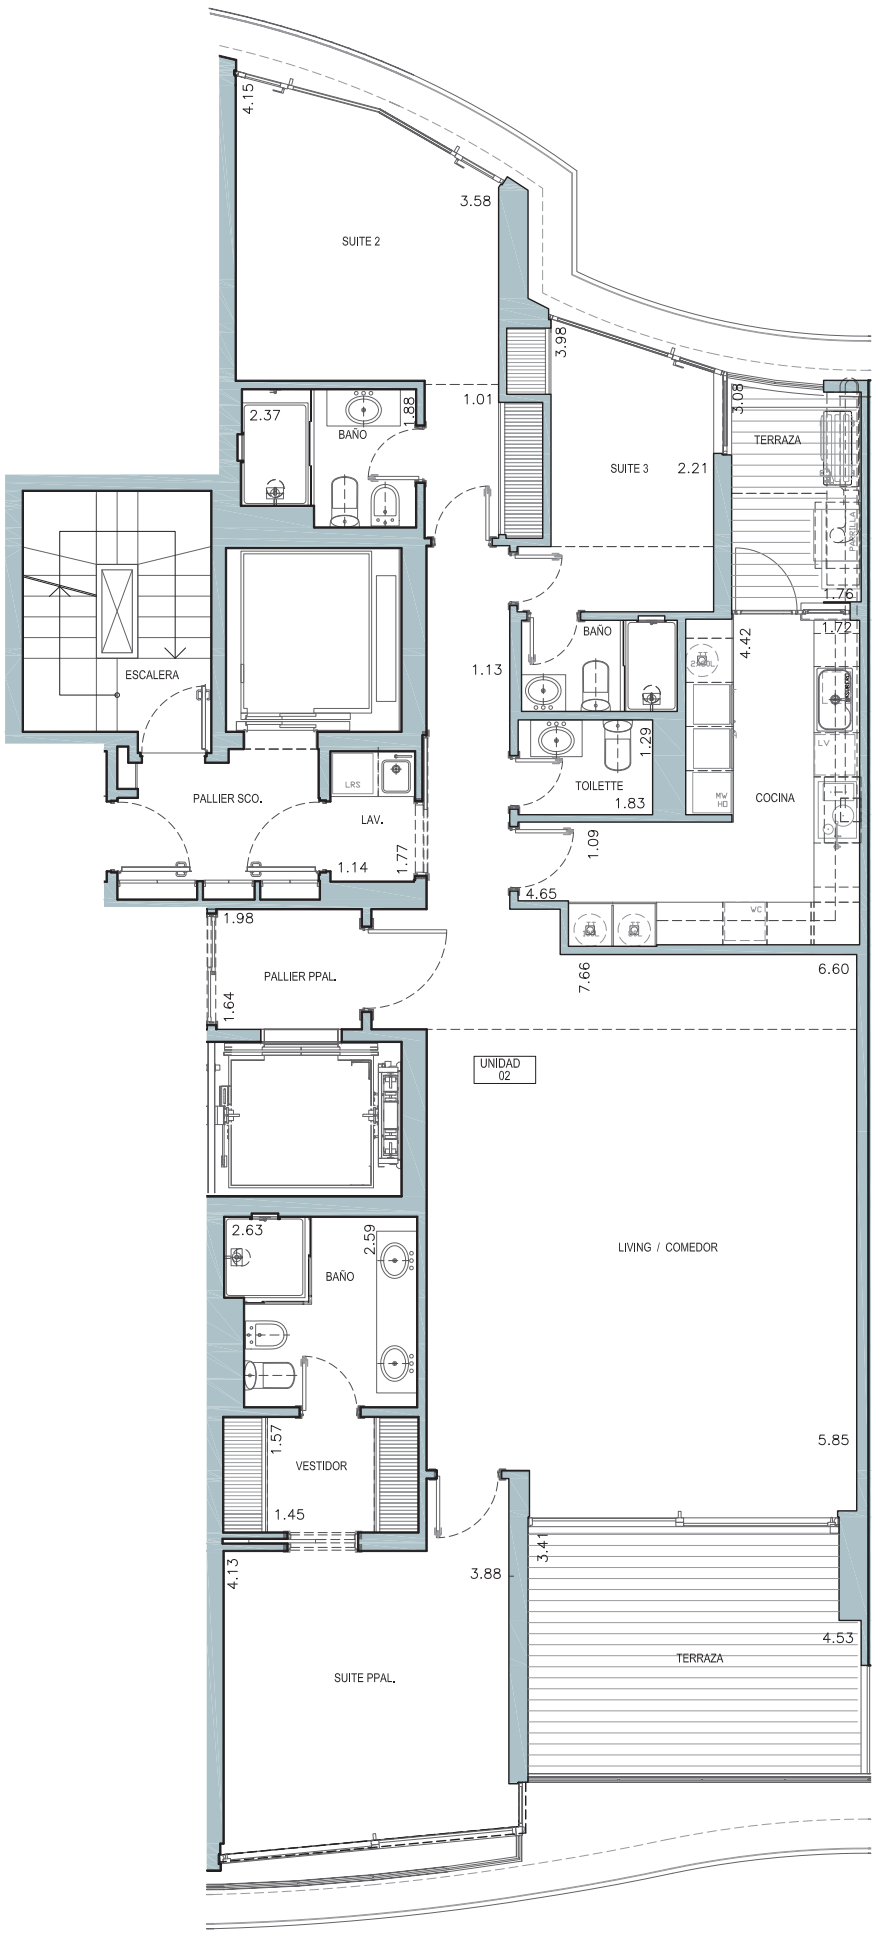

UNIDAD 02
Planta tipo 15

PREVENTA

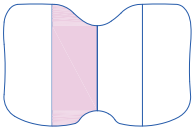


"Las imágenes que se exhiben brindan una perspectiva aproximada de cómo será el edificio. Las medidas son aproximadas y están condicionadas a la aprobación final del proyecto. Las superficies indicadas en este plano no coinciden con las que surgen del plano de Señalamiento, pues éste no incluye muros, ductos, ni estructura. La empresa tendrá plena libertad en la elección y determinación de los materiales de revestimientos y terminaciones, así como en la elección de los elementos que habrán de equipar y alhajar los espacios comunes."

FENDI


CHÂTEAU

RESIDENCES

PUNTA DEL ESTE

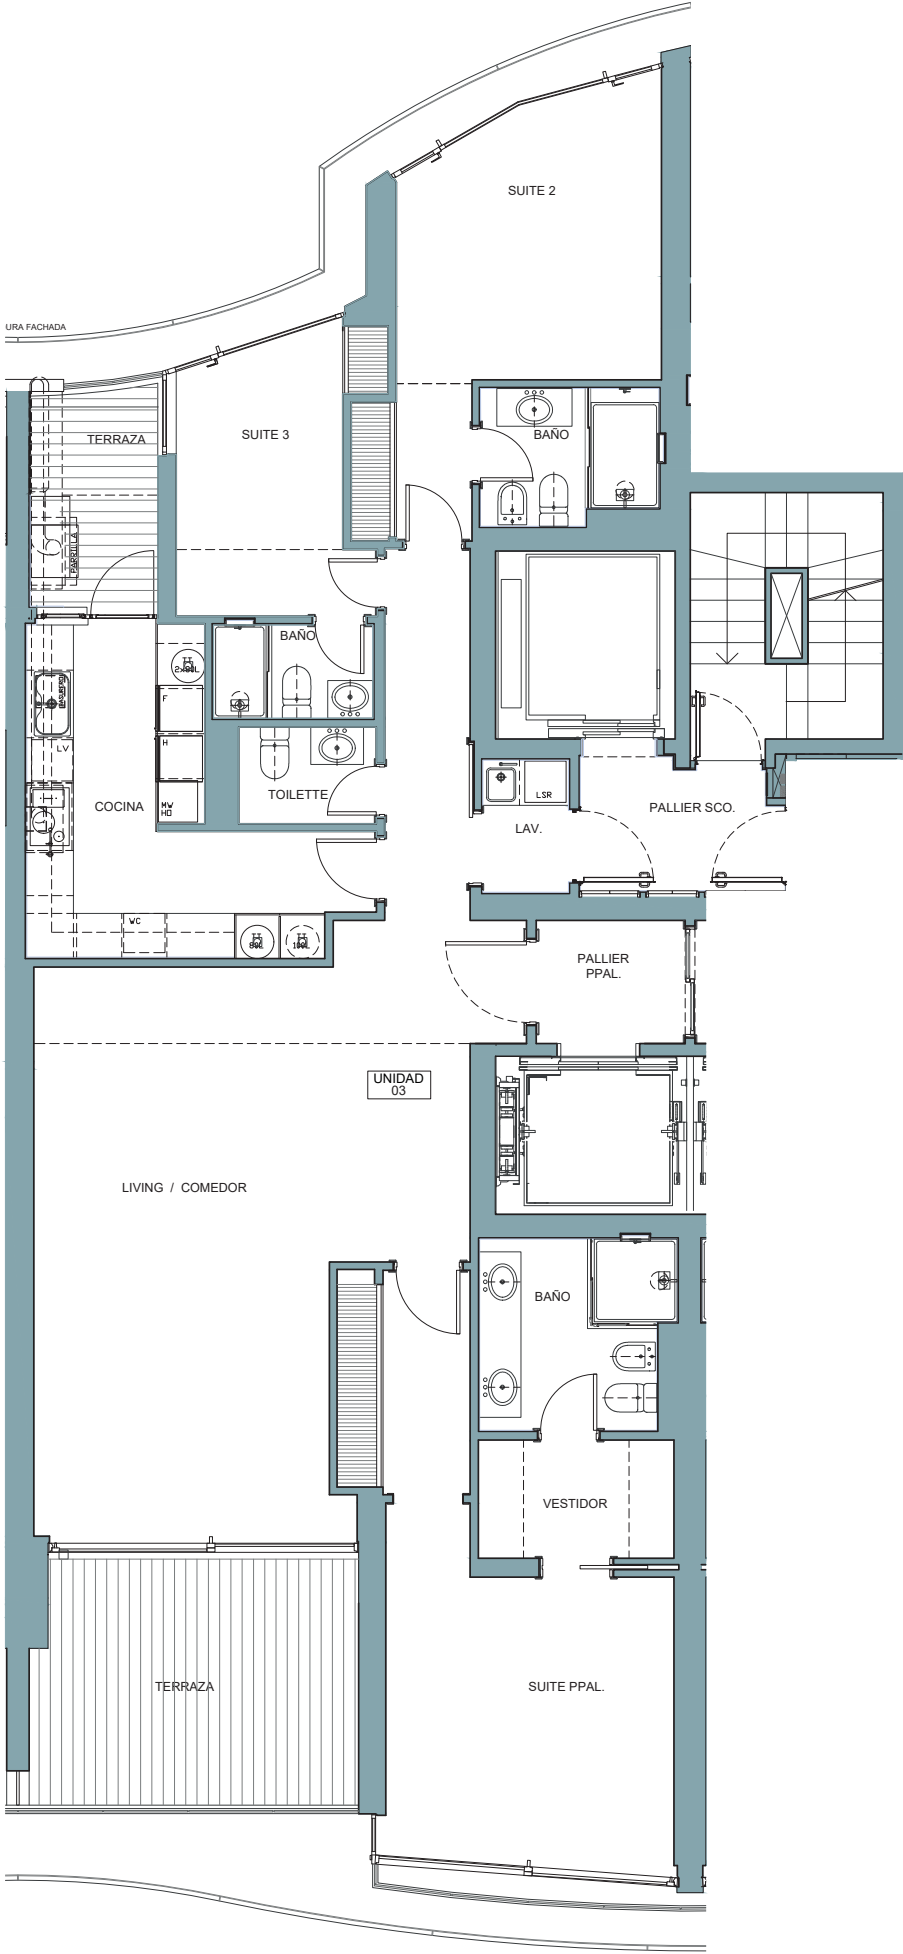

UNIDAD 603
TORRE 1

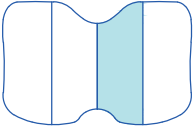


"Las imágenes que se exhiben brindan una perspectiva aproximada de cómo será el edificio. Las medidas son aproximadas y están condicionadas a la aprobación final del proyecto. Las superficies indicadas en este plano no coinciden con las que surgen del plano de Señalamiento, pues éste no incluye muros, ductos, ni estructura. La empresa tendrá plena libertad en la elección y determinación de los materiales de revestimientos y terminaciones, así como en la elección de los elementos que habrán de equipar y alhajar los espacios comunes."

FENDI

CHÂTEAU


RESIDENCES

PUNTA DEL ESTE

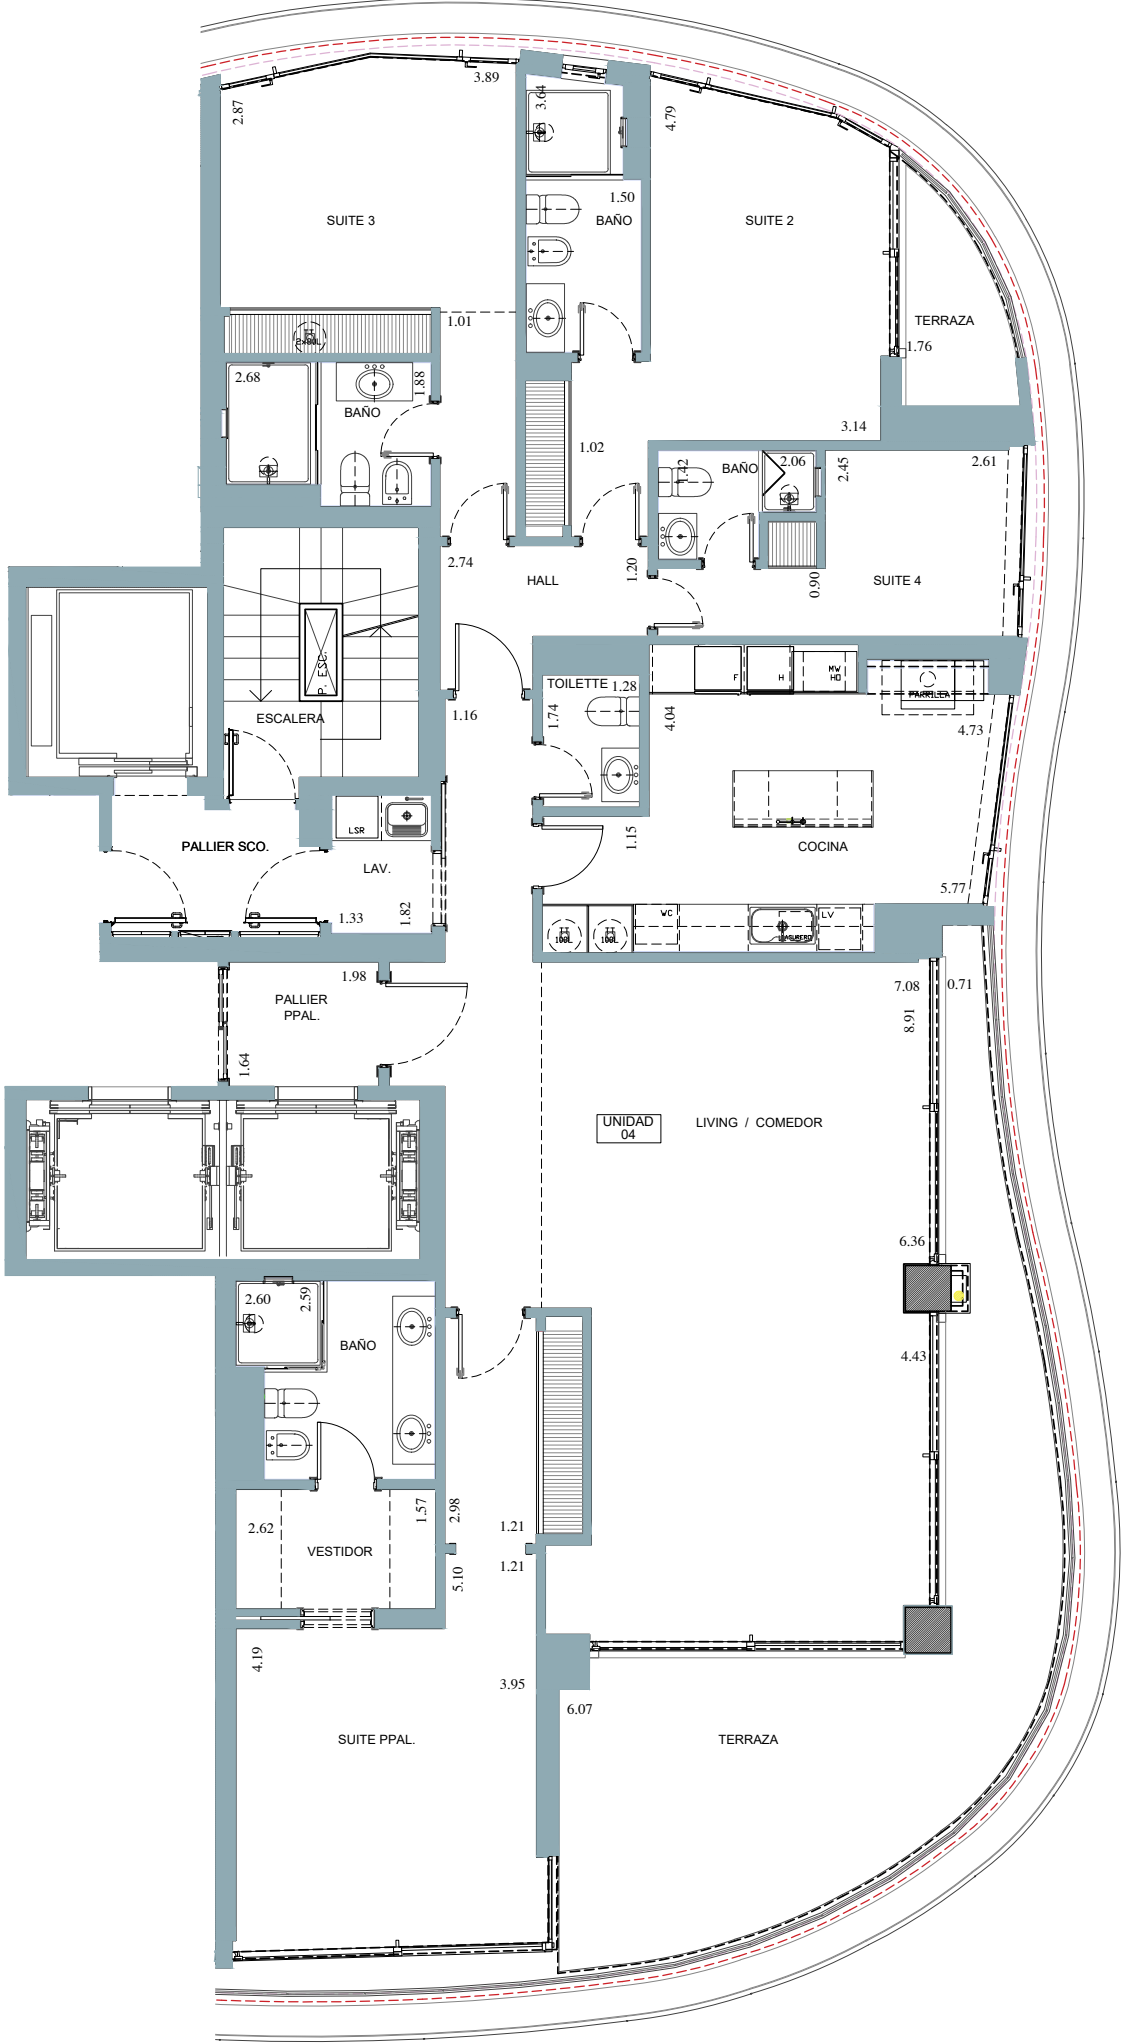

UNIDAD 1804

TORRE 1

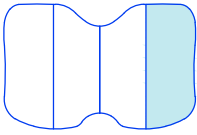

"Las imágenes que se exhiben brindan una perspectiva aproximada de cómo será el edificio. Las medidas son aproximadas y están condicionadas a la aprobación final del proyecto. Las superficies indicadas en este plano no coinciden con las que surgen del plano de Señalamiento, pues éste no incluye muros, ductos, ni estructura. La empresa tendrá plena libertad en la elección y determinación de los materiales de revestimientos y terminaciones, así como en la elección de los elementos que habrán de equipar y alhajar los espacios comunes."



The Mansions


El estilo es mucho más que apariencia. Innumerables detalles con una precisión magistral que logran la diferencia, cambiando la mentalidad y el sentido de pertenencia.

FENDI


CHÂTEAU

THE
MANSIONS

PUNTA DEL ESTE

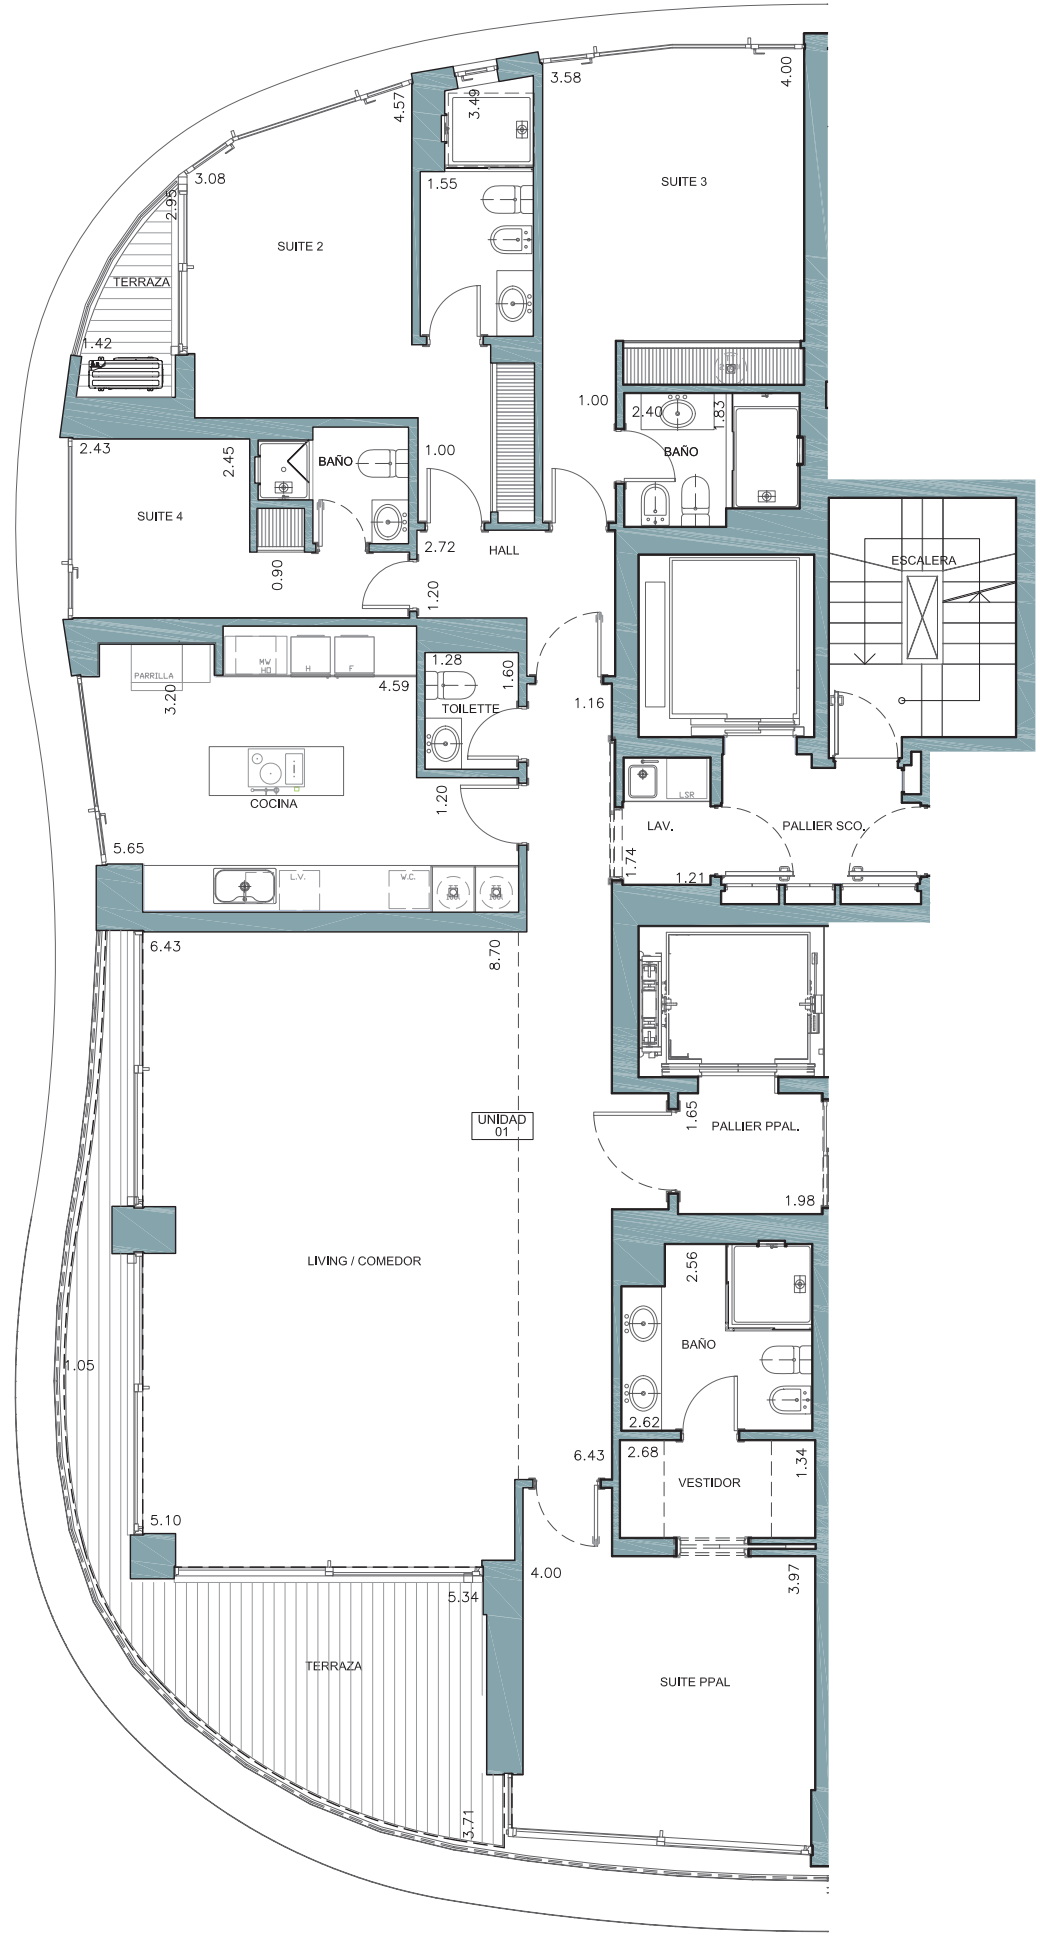

MAR

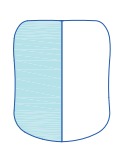


PREVENTA

UNIDAD 01
Planta tipo 8

"Las imágenes que se exhiben brindan una perspectiva aproximada de cómo será el edificio. Las medidas son aproximadas y están condicionadas a la aprobación final del proyecto. Las superficies indicadas en este plano no coinciden con las que surgen del plano de Señalamiento, pues éste no incluye muros, ductos, ni estructura. La empresa tendrá plena libertad en la elección y determinación de los materiales de revestimientos y terminaciones, así como en la elección de los elementos que habrán de equipar y alhajar los espacios comunes."

PUNTA DEL ESTE

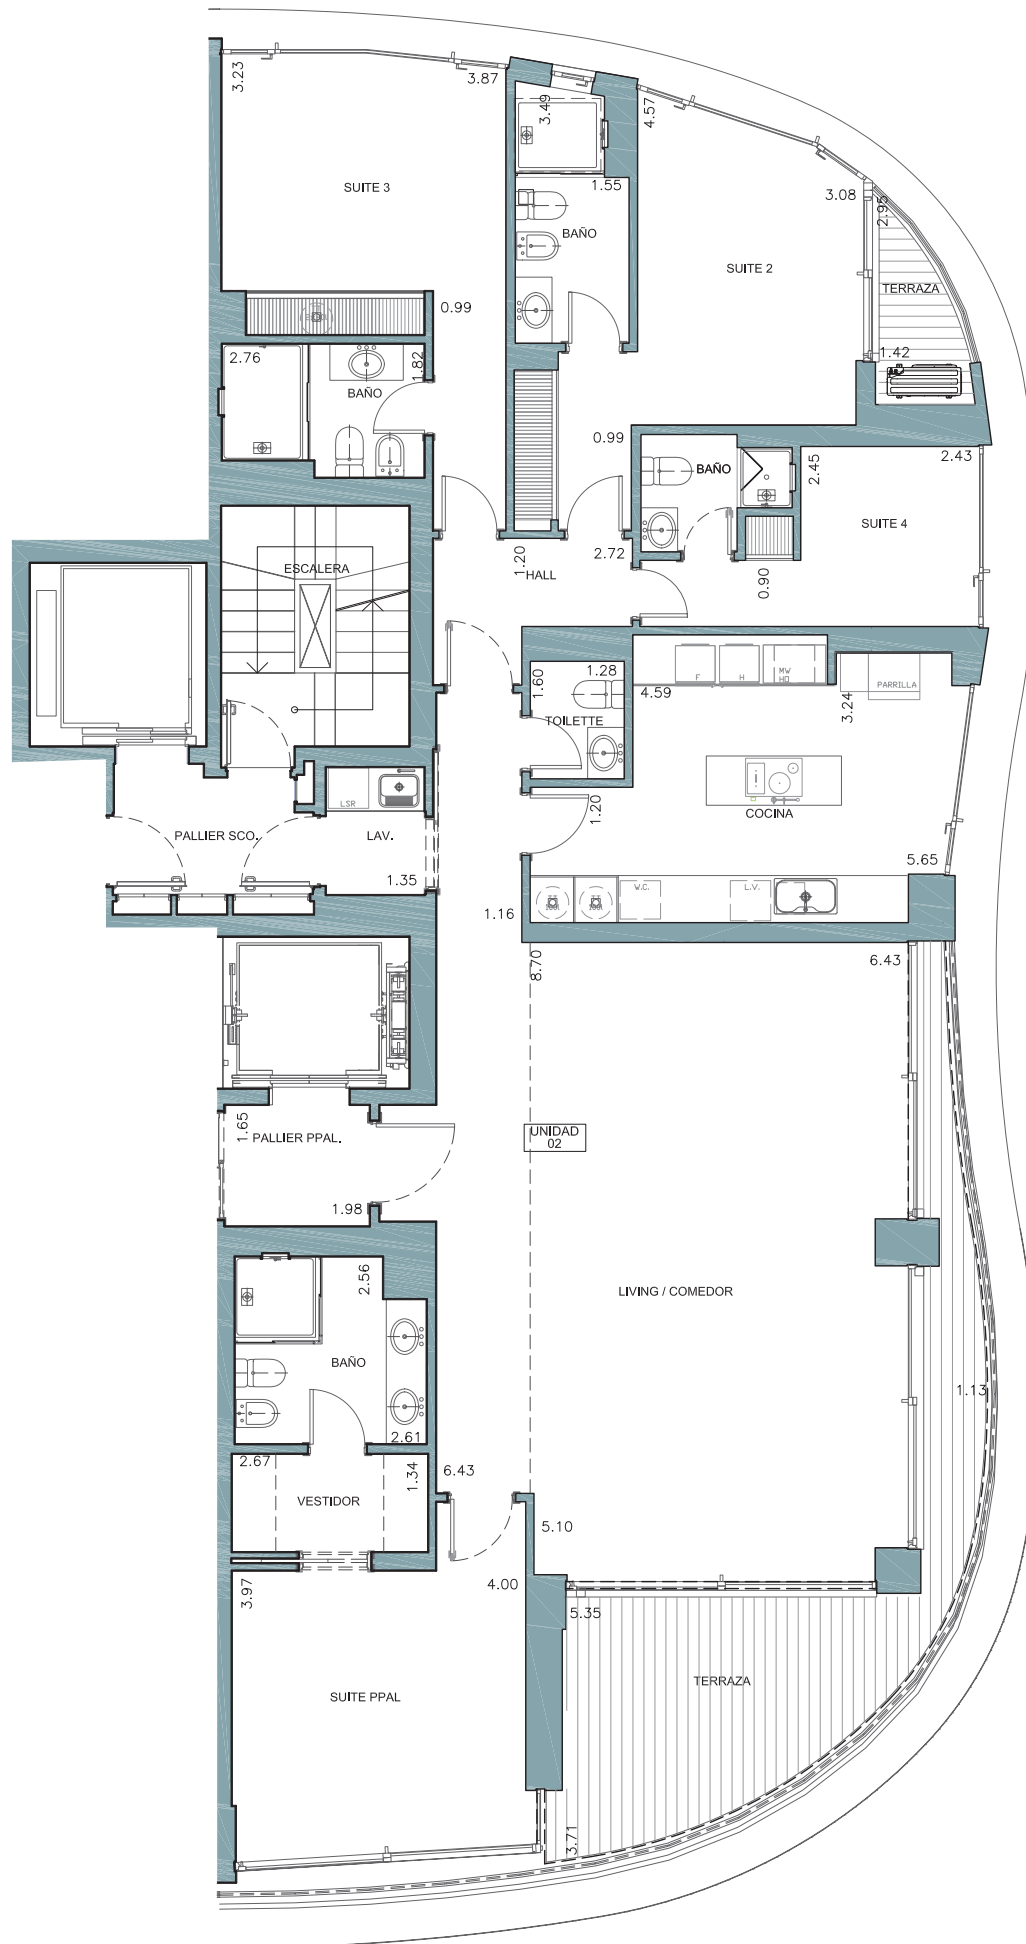

M A R

PREVENTA

Planta tipo 8

"Las imágenes que se exhiben brindan una perspectiva aproximada de cómo será el edificio. Las medidas son aproximadas y están condicionadas a la aprobación final del proyecto. Las superficies indicadas en este plano no coinciden con las que surgen del plano de Señalamiento, pues éste no incluye muros, ductos, ni estructura. La empresa tendrá plena libertad en la elección y determinación de los materiales de revestimientos y terminaciones, así como en la elección de los elementos que habrán de equipar y alhajar los espacios comunes."



FENDI CHÂTEAU
RESIDENCES
PUNTA DEL ESTE

ventas@fendichateaupunta.com

TEL (+598) 95698600