JOY

MVD

BIENVENIDOS AL ESTADO JOY

ESTADO JOY

Bienvenidos al Estado Joy, un estado independiente y estratégicamente ubicado, en cuyo territorio conviven todas aquellas personas que buscan un nuevo estilo de vida. Un estado que vela por el bienestar de las nuevas generaciones, para que crezcan en armonía y alegría. Un estado cuyas aguas territoriales estarán al servicio exclusivo de sus habitantes. Donde la salud y la vida sana serán cuestión de estado. En definitiva, un estado donde se promueva el desarrollo personal y profesional.

CON EL VIENTO EN LA CARA Y LA CIUDAD A TUS PIES

Joy está estratégicamente ubicado en una prestigiosa zona de Montevideo, con accesos por Bvar. Artigas y Av. Luis Ponce. Un punto neurálgico en el que confluyen tres grandes avenidas conformando una ubicación única, que jerarquiza la propuesta y permite un rápido desplazamiento a las zonas más importantes de la ciudad.

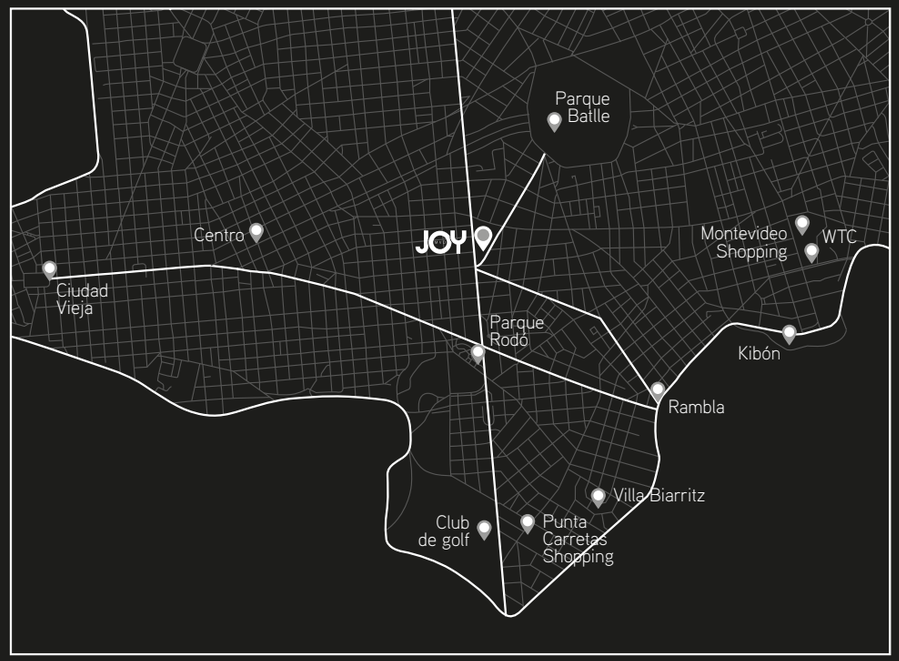

JOY MVD: LO ÚLTIMO EN TENDENCIAS DE ARQUITECTURA, DISEÑO Y DECORACIÓN A NIVEL MUNDIAL

Joy es una torre con atributos únicos, presencia volumétrica, aspectos formales y de diseño, que la transformarán en un ícono de la ciudad.

En la creación de Joy Montevideo se han cuidado los más mínimos detalles, incorporando materiales de primera calidad para la creación de un diseño moderno, descontracturado y alegre, para reflejar el alma y el espíritu Joy.

Frame
ALIVE

CNN

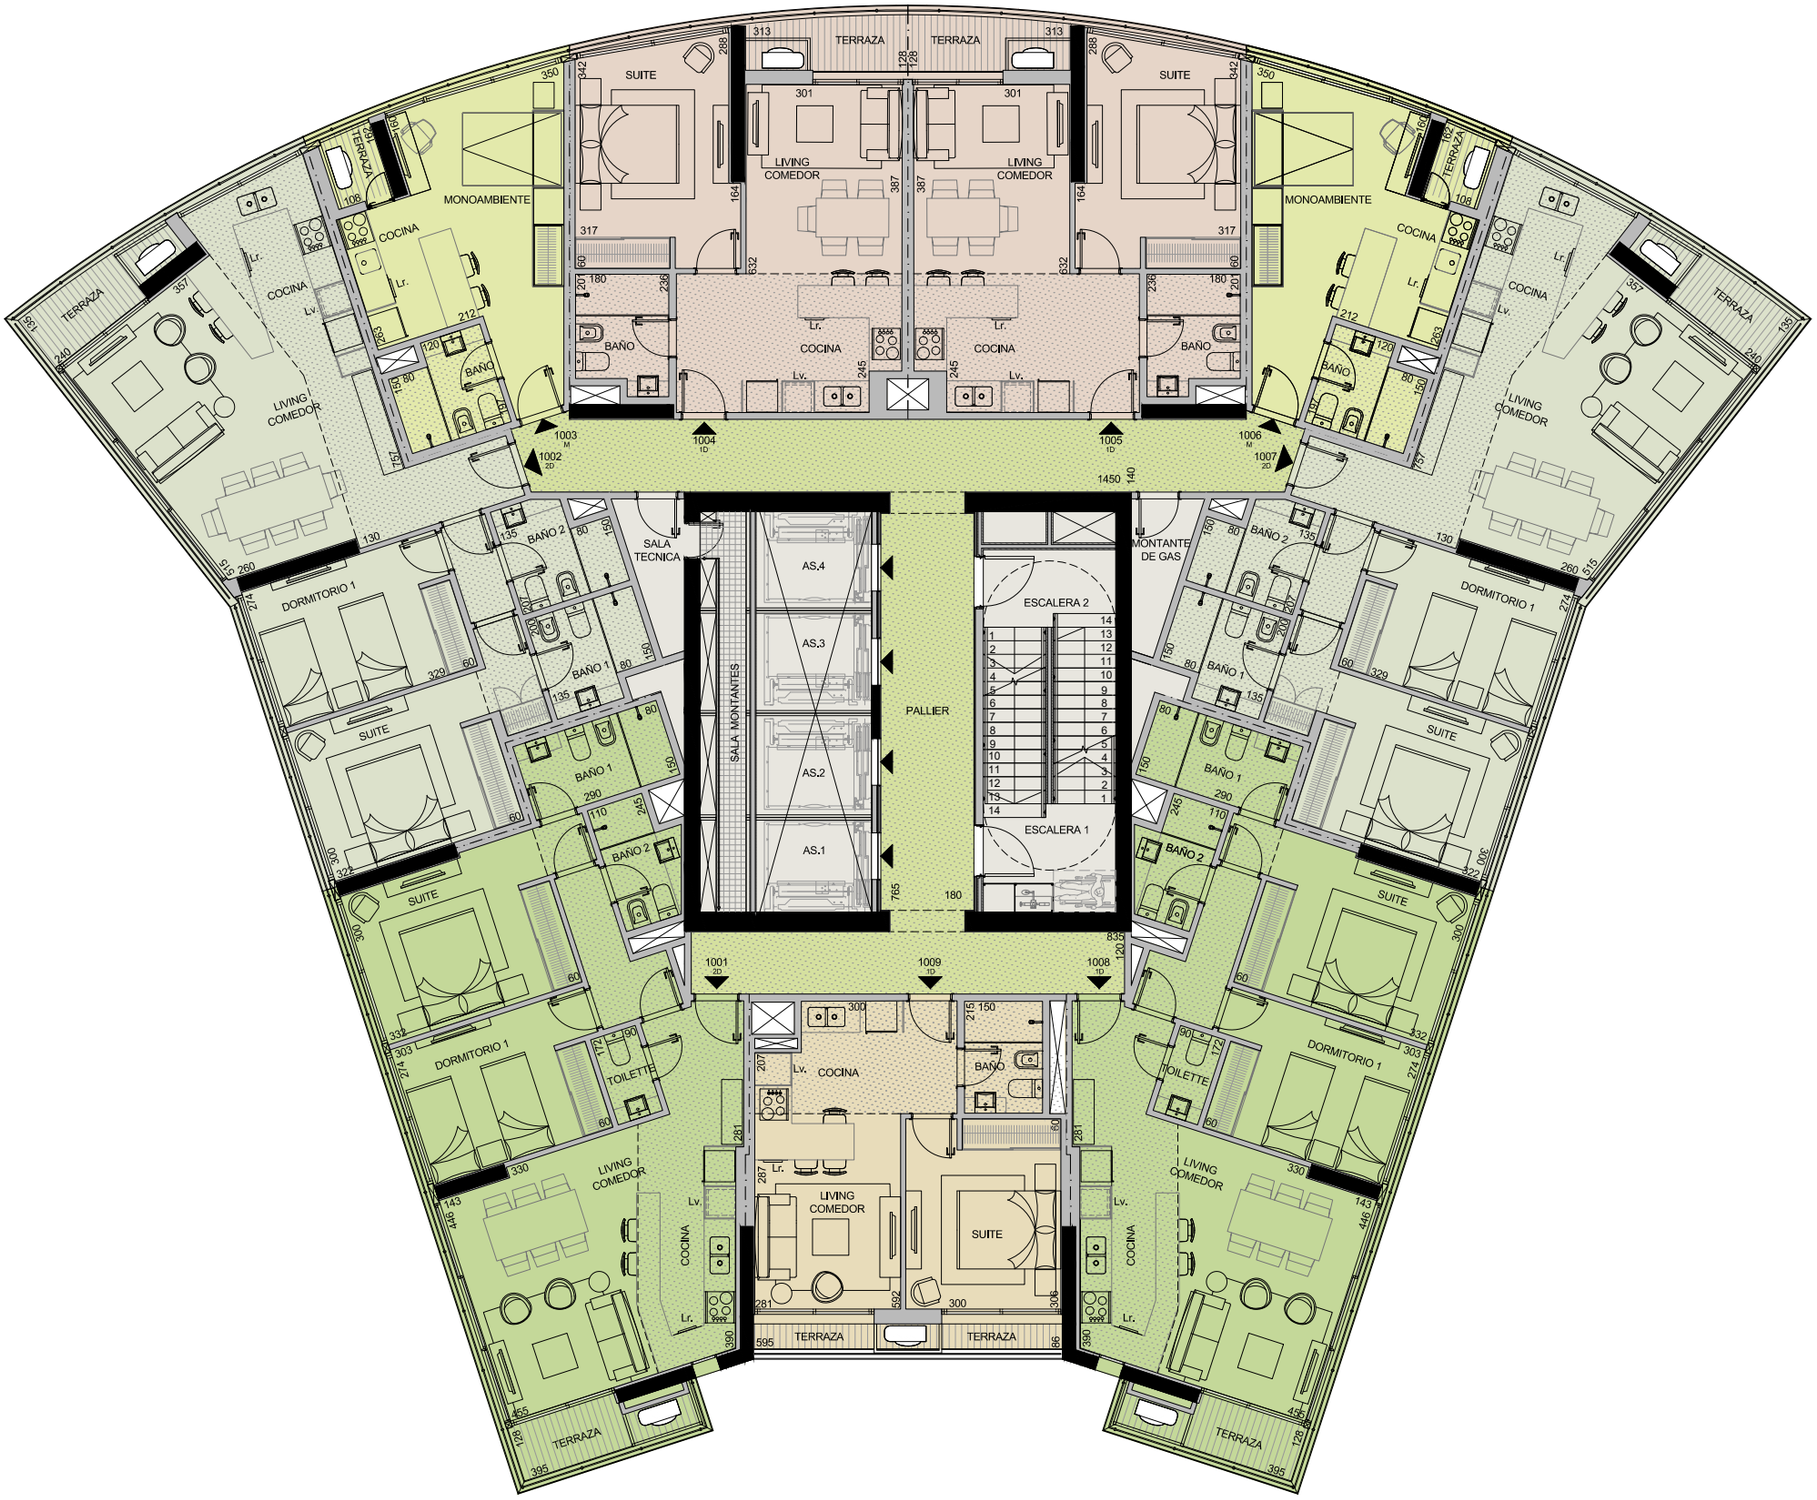

PROYECTO
TORRE JOY
MONTEVIDEO

FECHA|PRESENTACION
05-2019

LAMINA
NIVEL
10

ESCALA
1:75

N

Crisci Blanco
PROPIEDADES

SH 27452

REPLAY AT
5,940,000,000
PES2018

JOY MVD

UNIDAD MONOAMBIENTE

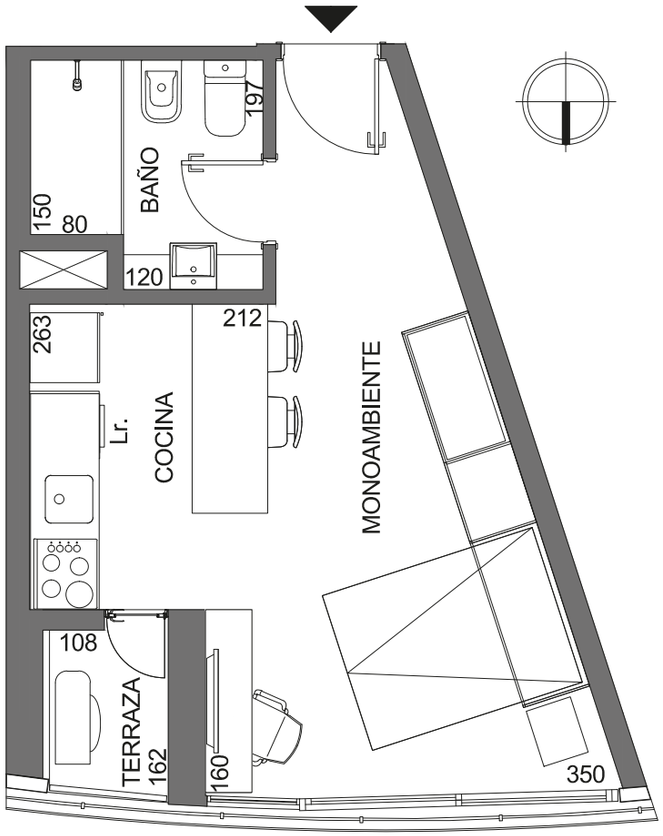

UNIDADES
206 A 1406

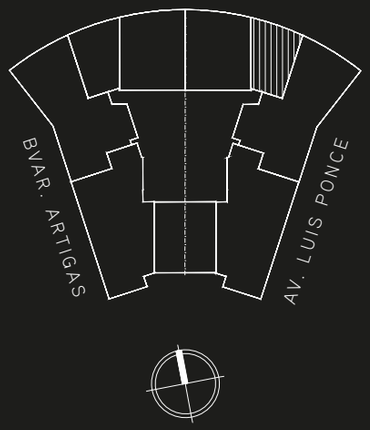

Crisci Blanco
PROPIEDADES

Interior:	27
Terraza:	2
Palier:	6
Subtotal:	**35**
Amenities:	4
Total:	**39**

m² GUIA DE METRAJE APPCU

Las áreas y medidas expresadas son aproximadas; las definitivas se indicarán en el plano de mensura final. Metraje realizado en base a la Guía de Metraje de APPCU.

UNIDAD 1 DORMITORIO

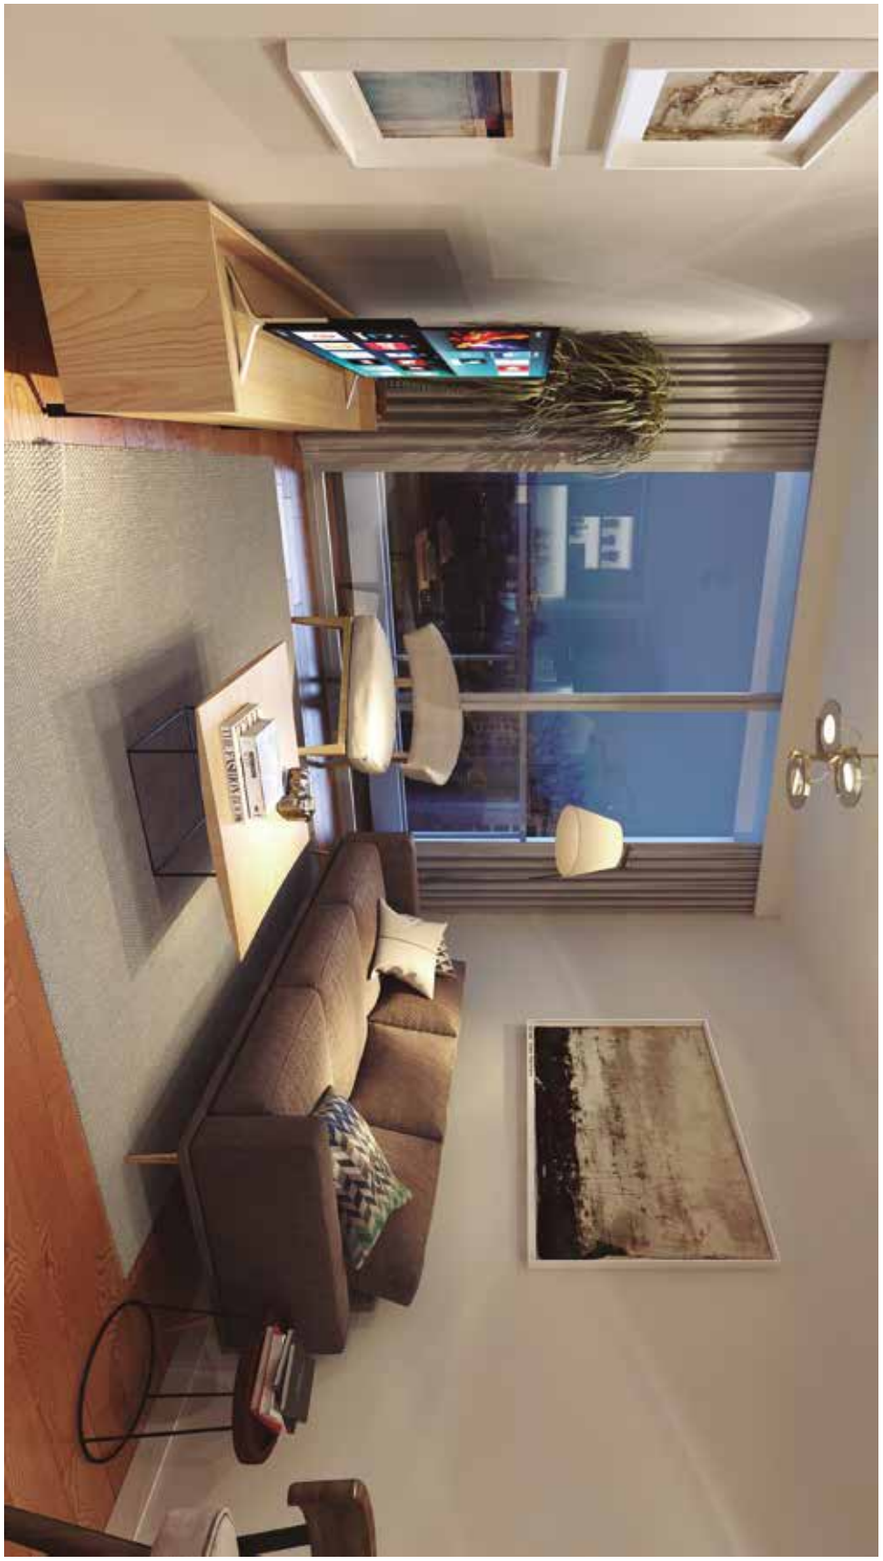

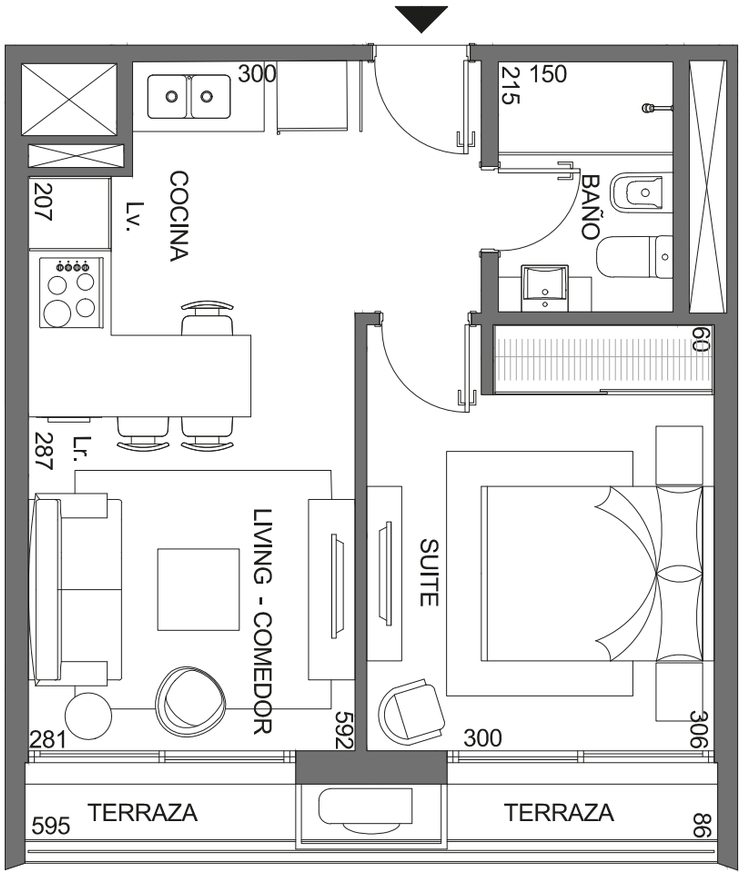

UNIDADES
209 A 1409

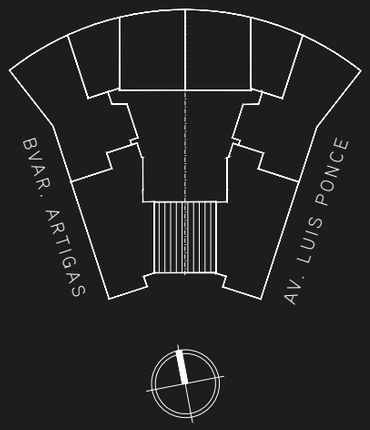

Crisci Blanco
PROPIEDADES

Interior:	40
Terraza:	4
Palier:	8
Subtotal:	**52**
Amenities:	5
Total:	**57**

m² GUIA DE METRAJE APPCU

Las áreas y medidas expresadas son aproximadas; las definitivas se indicarán en el plano de mensura final. Metraje realizado en base a la Guía de Metraje de APPCU.

JOY MVD

UNIDAD 2 DORMITORIOS

UNIDADES
207 A 1407

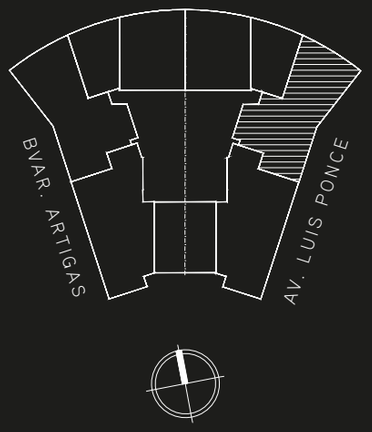

Crisci Blanco
PROPIEDADES

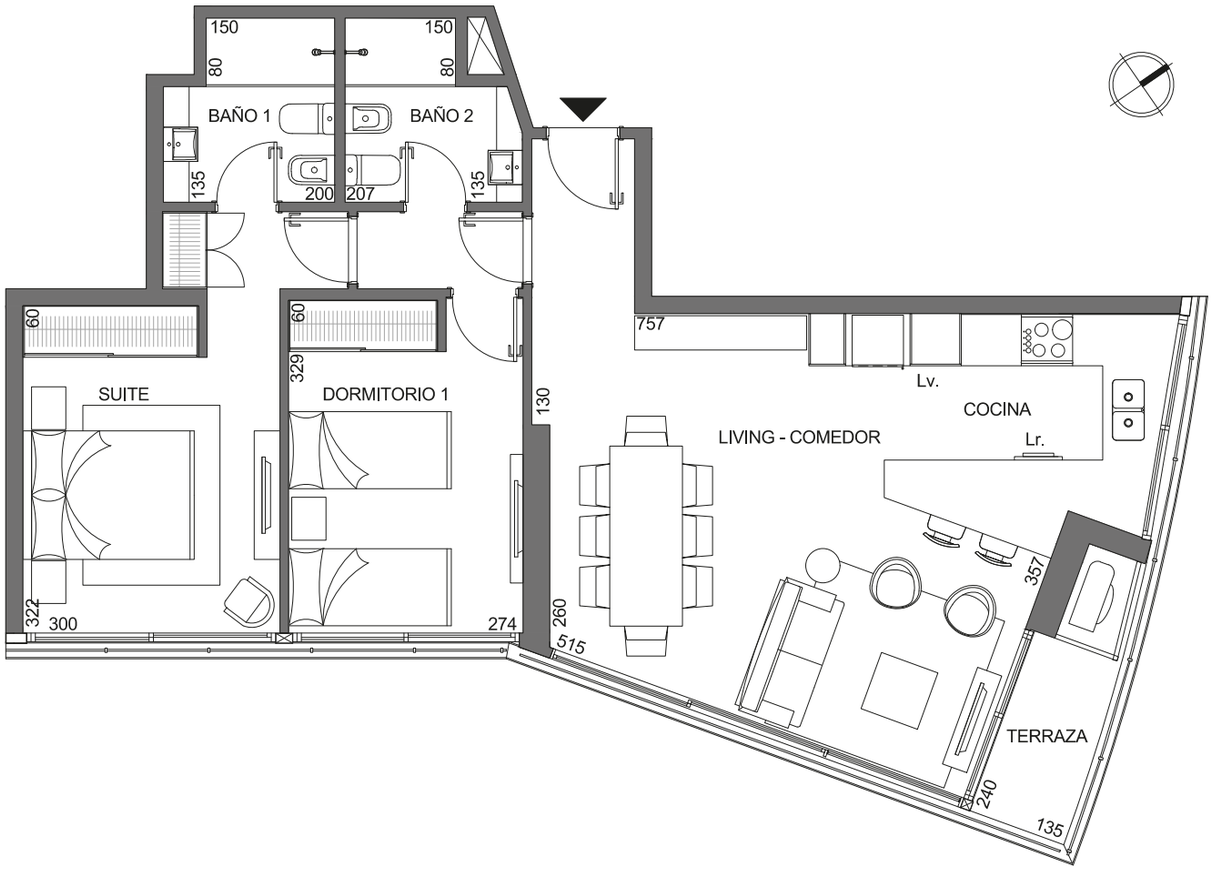

Interior:	79
Terraza:	4
Palier:	18
Subtotal:	**101**
Amenities:	11
Total:	**112**

m² GUIA DE METRAJE APPCU

Las áreas y medidas expresadas son aproximadas; las definitivas se indicarán en el plano de mensura final. Metraje realizado en base a la Guía de Metraje de APPCU.

JOY MVD

UNIDAD 3 DORMITORIOS

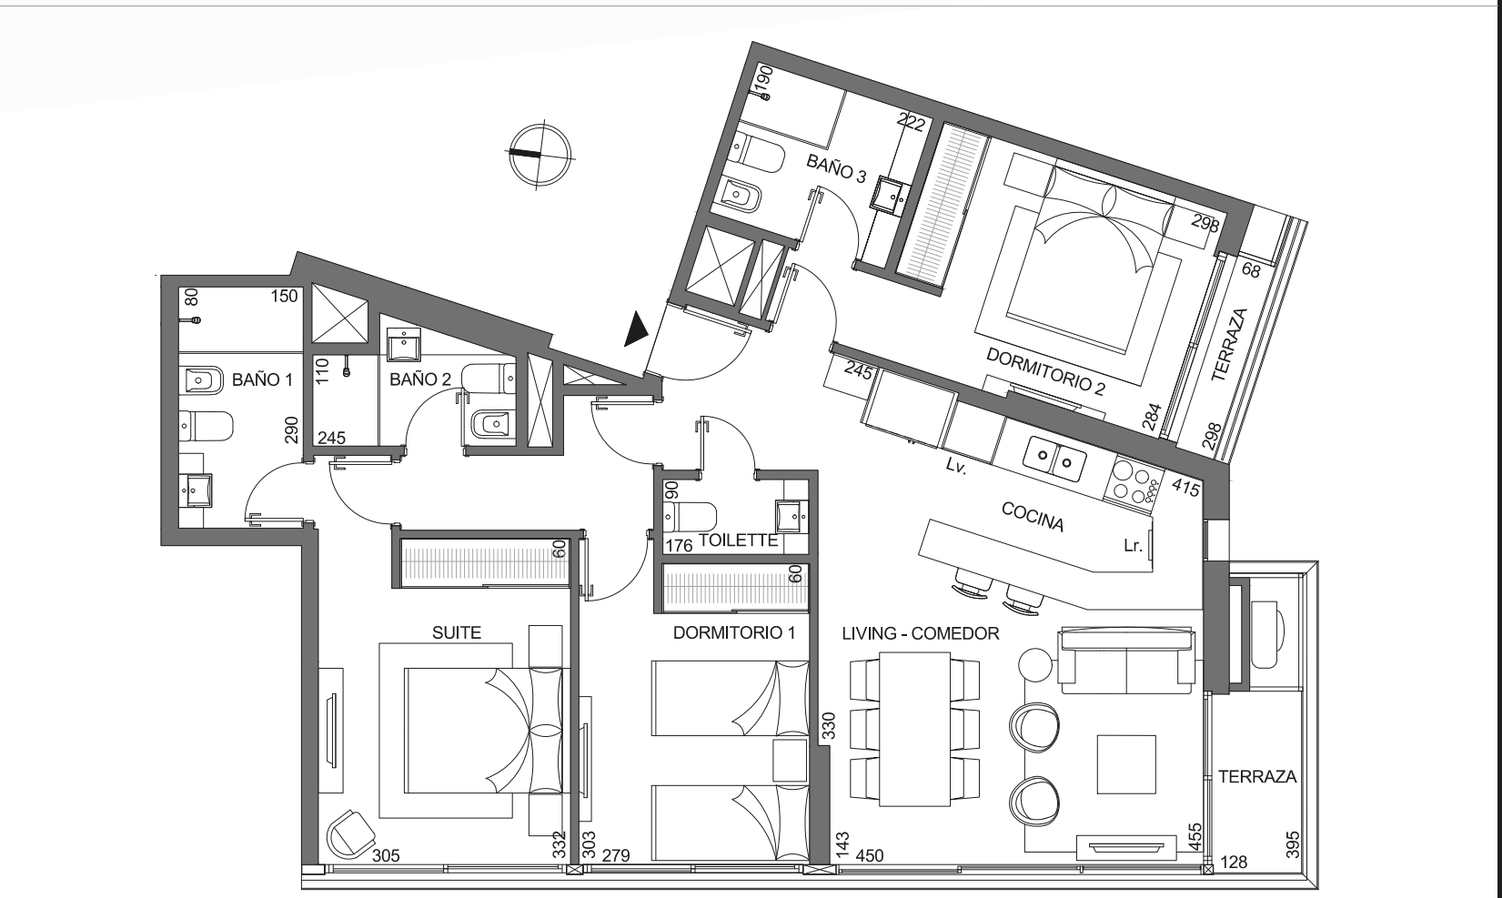

UNIDADES
2501 A 2701

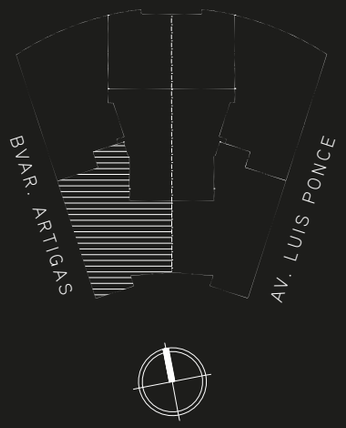

Crisci Blanco
PROPIEDADES

Interior:	95
Terraza:	6
Palier:	21
Subtotal:	**122**
Amenities:	13
Total:	**135**

m² GUIA DE METRAJE APPCU

Las áreas y medidas expresadas son aproximadas; las definitivas se indicarán en el plano de mensura final. Metraje realizado en base a la Guía de Metraje de APPCU.

BIENVENIDOS A UNA NUEVA FORMA DE VIVIR EN URUGUAY

Crisci Blanco
PROPIEDADES

TEL. (+598) 2707 4590 - CEL. (+598) 092 396 5983
INFO@CRISCIBLANCO.COM - WWW.CRISCIBLANCO.COM

Este material es de carácter informativo y no constituye parte de un documento legal. Se podrá realizar variantes sin previo aviso, siempre dentro de la normativa vigente.
El equipamiento de las vistas es indicativo y ejemplifica los posibles usos de los distintos espacios; no está incluido en el precio de las unidades.