

ALTAMIRA

LIBERTAD

ALTAMIRA

LIBERTAD

ALTAMIRA
LIBERTAD



IMPLANTACIÓN

- VISTAS PANORÁMICAS AL PARQUE RODÓ
- 42 UNIDADES CON TERRAZAS O BALCONES
- MONOAMBIENTES, 1,2 Y 3 DORMITORIOS
- 11 NIVELES
- 21 COCHERAS
- BIKE PARKING
- EQUIPAMIENTO DE DISEÑO
- CO-LIVING / COWORKING
- ACCESIBILIDAD
- JARÍN FRONTAL
- 4 BARBACOAS VENDIBLES TOTALMENTE EQUIPADAS




FACHADA PRINCIPAL SOBRE CALLE LIBERTAD

LIFESTYLE

DESCUBRE UNA VIDA LLENA DE ESTILO

Nuestro exclusivo desarrollo ubicado en la codiciada zona de Pocitos, Uruguay. Este edificio de alta calidad está estratégicamente ubicado en una zona de alta demanda, rodeado de una variedad de servicios y actividades que enriquecerán tu día a día.

- CERCANÍA A LA RAMBLA
- DEPORTES AL AIRE LIBRE
- NATURALEZA
- LUMINOSIDAD
- OFERTA GASTRONÓMICA
- CERCANÍA A LOCALES COMERCIALES
- COMODIDAD & FUNCIONALIDAD

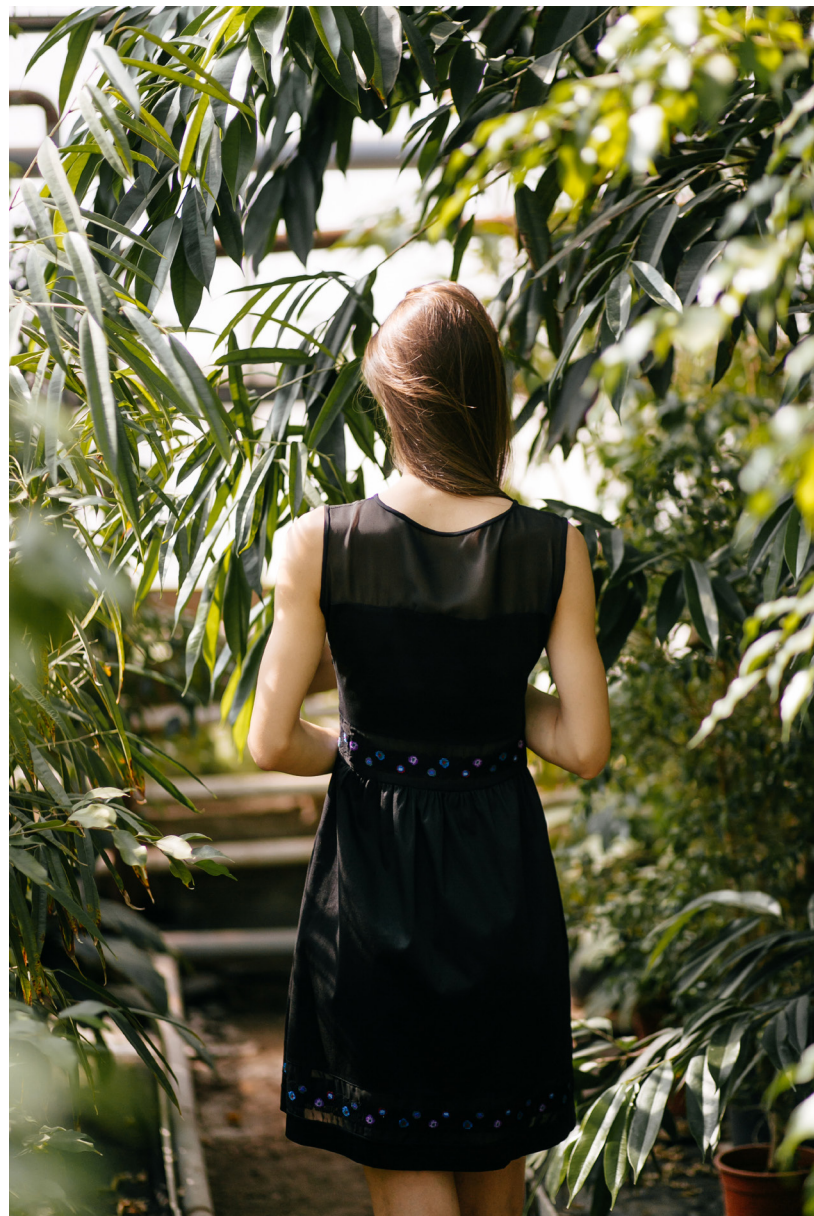

ALTAMIRA
LIBERTAD

CARACTERÍSTICAS

Apartamentos: Monoambientes, 1, 2 y 3 dormitorios.

Todas las unidades cuentan con una expansión exterior (balcones, terrazas).

Todas las unidades se entregan con: aires acondicionados instalados en todos los ambientes, previsión para lava-seca, placas incluidos, cocinas con bajo y sobre mesada.



FACHADA POSTERIOR Y LATERAL



UBICACIÓN

El edificio Altamira Libertad se encuentra en el barrio Pocitos, dentro de la ciudad de Montevideo. Se ubica en la calle Libertad, entre Obligado y Prudencio Vázquez Vega; muy próximo a Bv Artigas y Bv. España.

PARQUE RODÓ



En el edificio **Altamira Libertad**, no solo disfrutarás de viviendas de primera categoría, sino que también contarás con una variedad de **amenities exclusivas** diseñadas para mejorar tu calidad de vida y brindarte espacios de encuentro y entretenimiento.

AMENITIES



Co-living/Cowork



Jardín frontal



Parrilleros de uso exclusivo



Bike parking



Conectividad



Previsión cargadores eléctricos

Descubre un nuevo nivel de confort y estilo en cada rincón de nuestro edificio.
Bienvenido a un espacio donde tus sueños se hacen realidad

ALTAMIRA
LIBERTAD



VISTA PEATONAL: ACCESO POR CALLE LIBERTAD

ALTAMIRA
LIBERTAD

Adéntrate en nuestros acogedores apartamentos y descubre un espacio donde sentirás paz y comodidad. Cada detalle ha sido cuidadosamente diseñado para brindarte una experiencia única. Cada elemento te envolverá en un ambiente luminoso y confortable. Disfruta de momentos especiales en la cocina, equipada con materiales de alta calidad que harán de cada comida una experiencia excepcional. Los dormitorios te ofrecen un refugio personal, mientras que los baños modernos y funcionales te invitan a relajarte.

Bienvenido a tu nuevo hogar, donde vivirás sensaciones únicas y crearás recuerdos inolvidables.





calle LIBERTAD

PLANTA SUBSUELO



calle LIBERTAD

PLANTA BAJA



UNIDAD 301-901 (42.17M2) 1 DORMITORIO | COCINA ESTAR COMEDOR | 1 BAÑO | TERRAZA SOBRE CALLE LIBERTAD

UNIDAD 404-804 (40.69M2) MONOAMBIENTE - STUDIO CON TERRAZA




UNIDAD 402-602 (81.22M2) 2 DORMITORIOS | 2 BAÑOS | COCINA ESTAR COMEDOR | TERRAZA SOBRE CALLE LIBERTAD

U001


200.23m2

3 DORMITORIOS | 3 BAÑOS | LAVADERO | PATIO

Promueve TICOREL S.A.

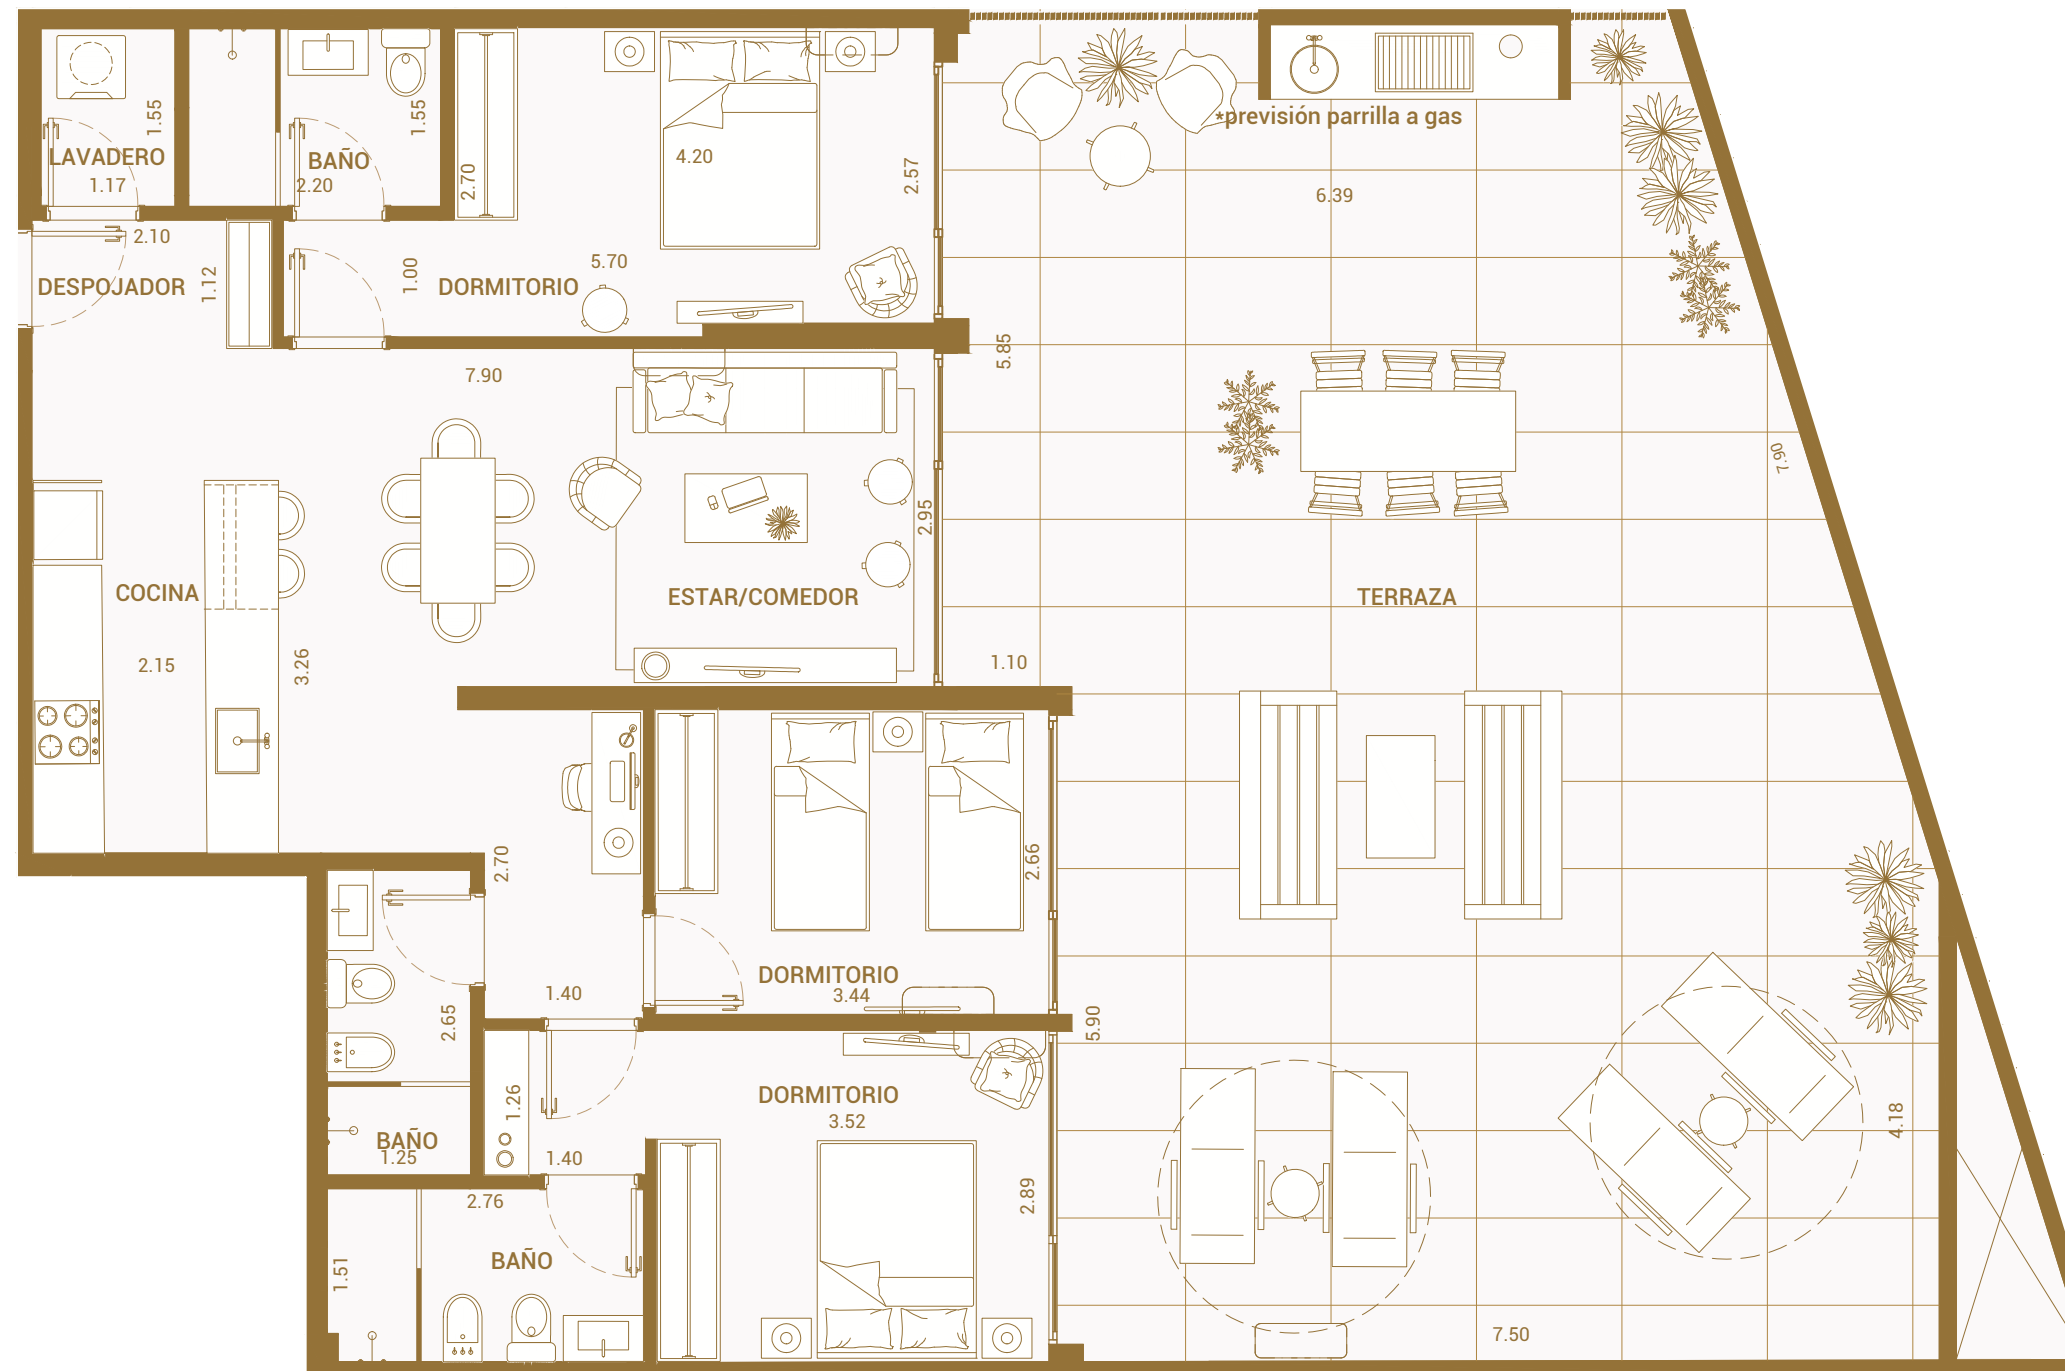

El equipamiento no está incluido, es sólo a efecto ilustrativo. Las medidas expresadas son aproximadas y pueden ser modificadas por razones técnicas sin previo aviso.

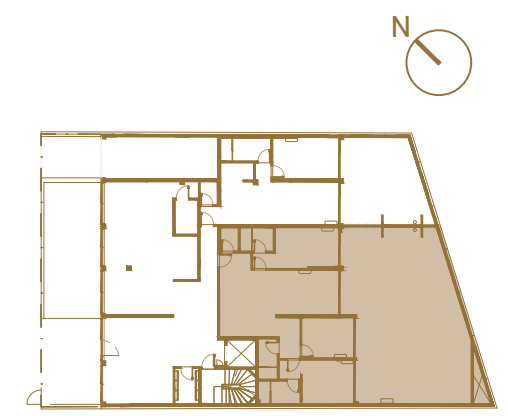


ALTAMIRA
LIBERTAD

Escala
0 1 2

Área interior	86.51m2
Terraza	0m2
Muros y Ductos	7.28
Áreas comunes	15.90
Subtotal	109.69m2
Patio	90.54m2
Total	200.23m2

ÁREAS APPCU
 Área interior: 100% de bienes propios de la unidad.
 Muros: 100% Muros exteriores
 100% Muros separativos con áreas comunes.
 50% Muros separativos entre unidades y medianeras.
 Terrazas: 100% del área de la terraza incluyendo muros perimetrales.
 Área común: Cuotaparte de los bienes comunes del piso.
 Patios: 100% del área del patio incluyendo muros perimetrales.

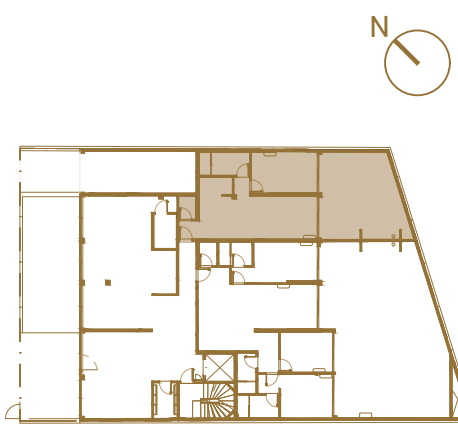

ALTAMIRA
LIBERTAD



El equipamiento no está incluido, es sólo a efecto ilustrativo. Las medidas expresadas son aproximadas y pueden ser modificadas por razones técnicas sin previo aviso.

U002

95.58m²



1 DORMITORIO | 1 BAÑO | LAVADERO | PATIO

Promueve TICOREL S.A.

Área interior	49.53m ²
Terraza	0m ²
Muros y Ductos	4.81
Áreas comunes	9.11
Subtotal	63.45m²
Patio	32.13m ²
Total	95.58m²

ÁREAS APPCU

Área interior: 100% de bienes propios de la unidad.
 Muros: 100% Muros exteriores
 100% Muros separativos con áreas comunes.
 50% Muros separativos entre unidades y medianeras.
 Terrazas: 100% del área de la terraza incluyendo muros perimetrales.
 Área común: Cuotaparte de los bienes comunes del piso.
 Patios: 100% del área del patio incluyendo muros perimetrales.

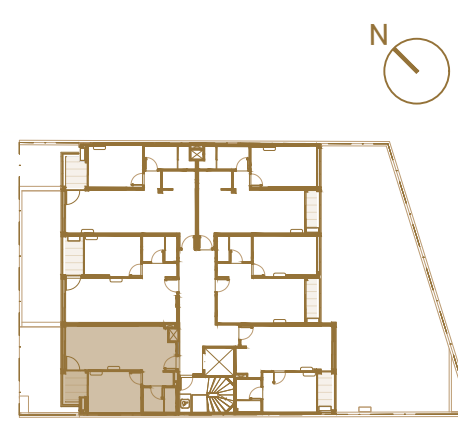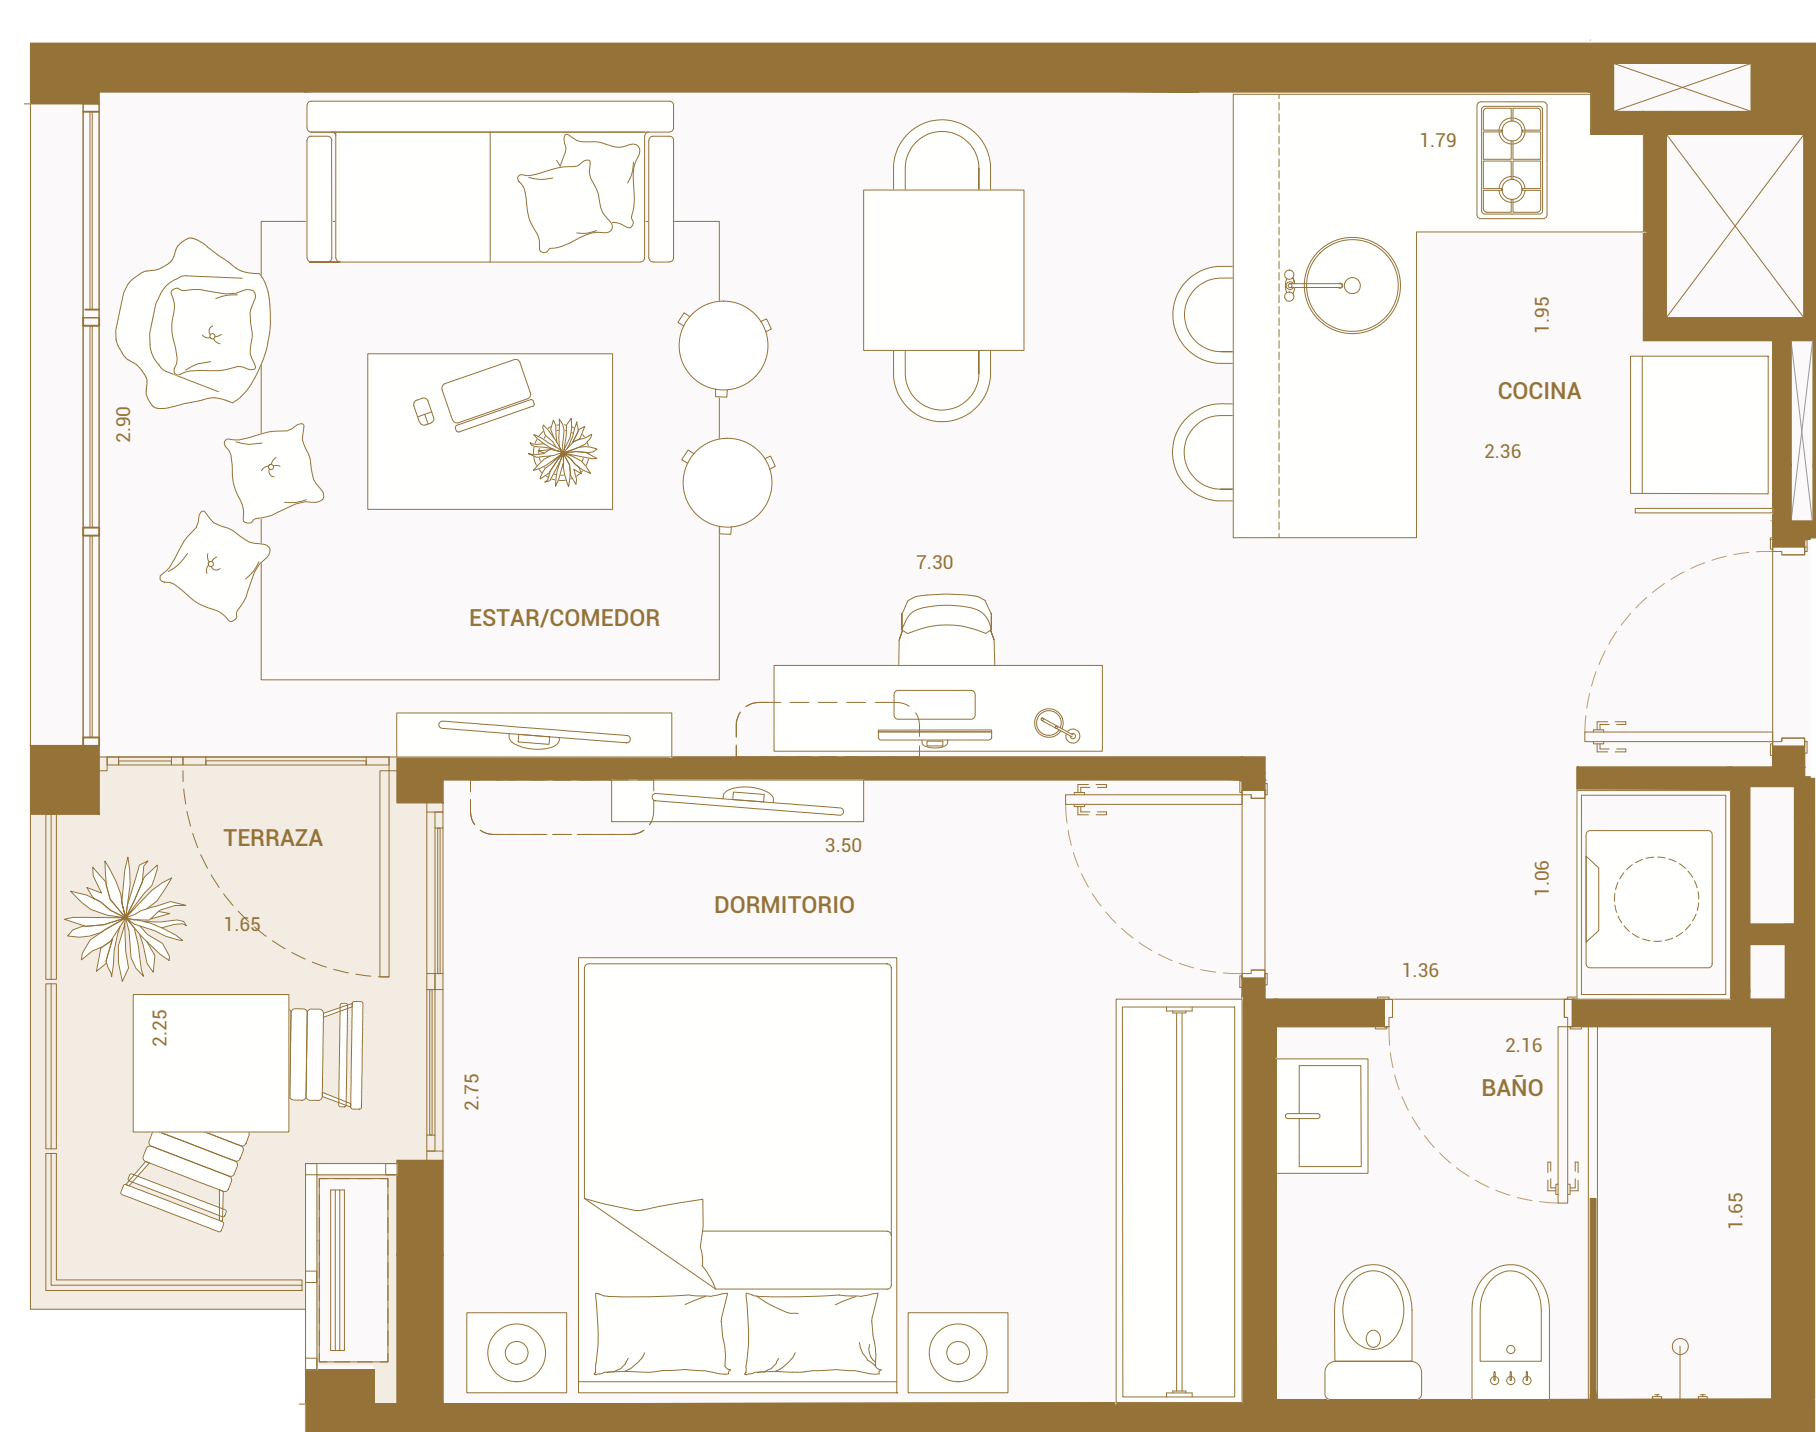

ALTAMIRA
LIBERTAD



El equipamiento no está incluido, es sólo a efecto ilustrativo. Las medidas expresadas son aproximadas y pueden ser modificadas por razones técnicas sin previo aviso.

U101 Y U201

51.12m²


1 DORMITORIO | 1 BAÑO | TERRAZA

Promueve TICOREL S.A.

Área interior	36.73m ²
Terraza	3.63m ²
Muros y Ductos	5.45m ²
Áreas comunes	5.31m ²
Área Total	51.12m²

ÁREAS APPCU

Área interior: 100% de bienes propios de la unidad.
 Muros: 100% Muros exteriores
 100% Muros separativos con áreas comunes.
 50% Muros separativos entre unidades y medianeras.
 Terrazas: 100% del área de la terraza incluyendo muros perimetrales.
 Área común: Cuotaparte de los bienes comunes del piso.
 Patios: 100% del área del patio incluyendo muros perimetrales.

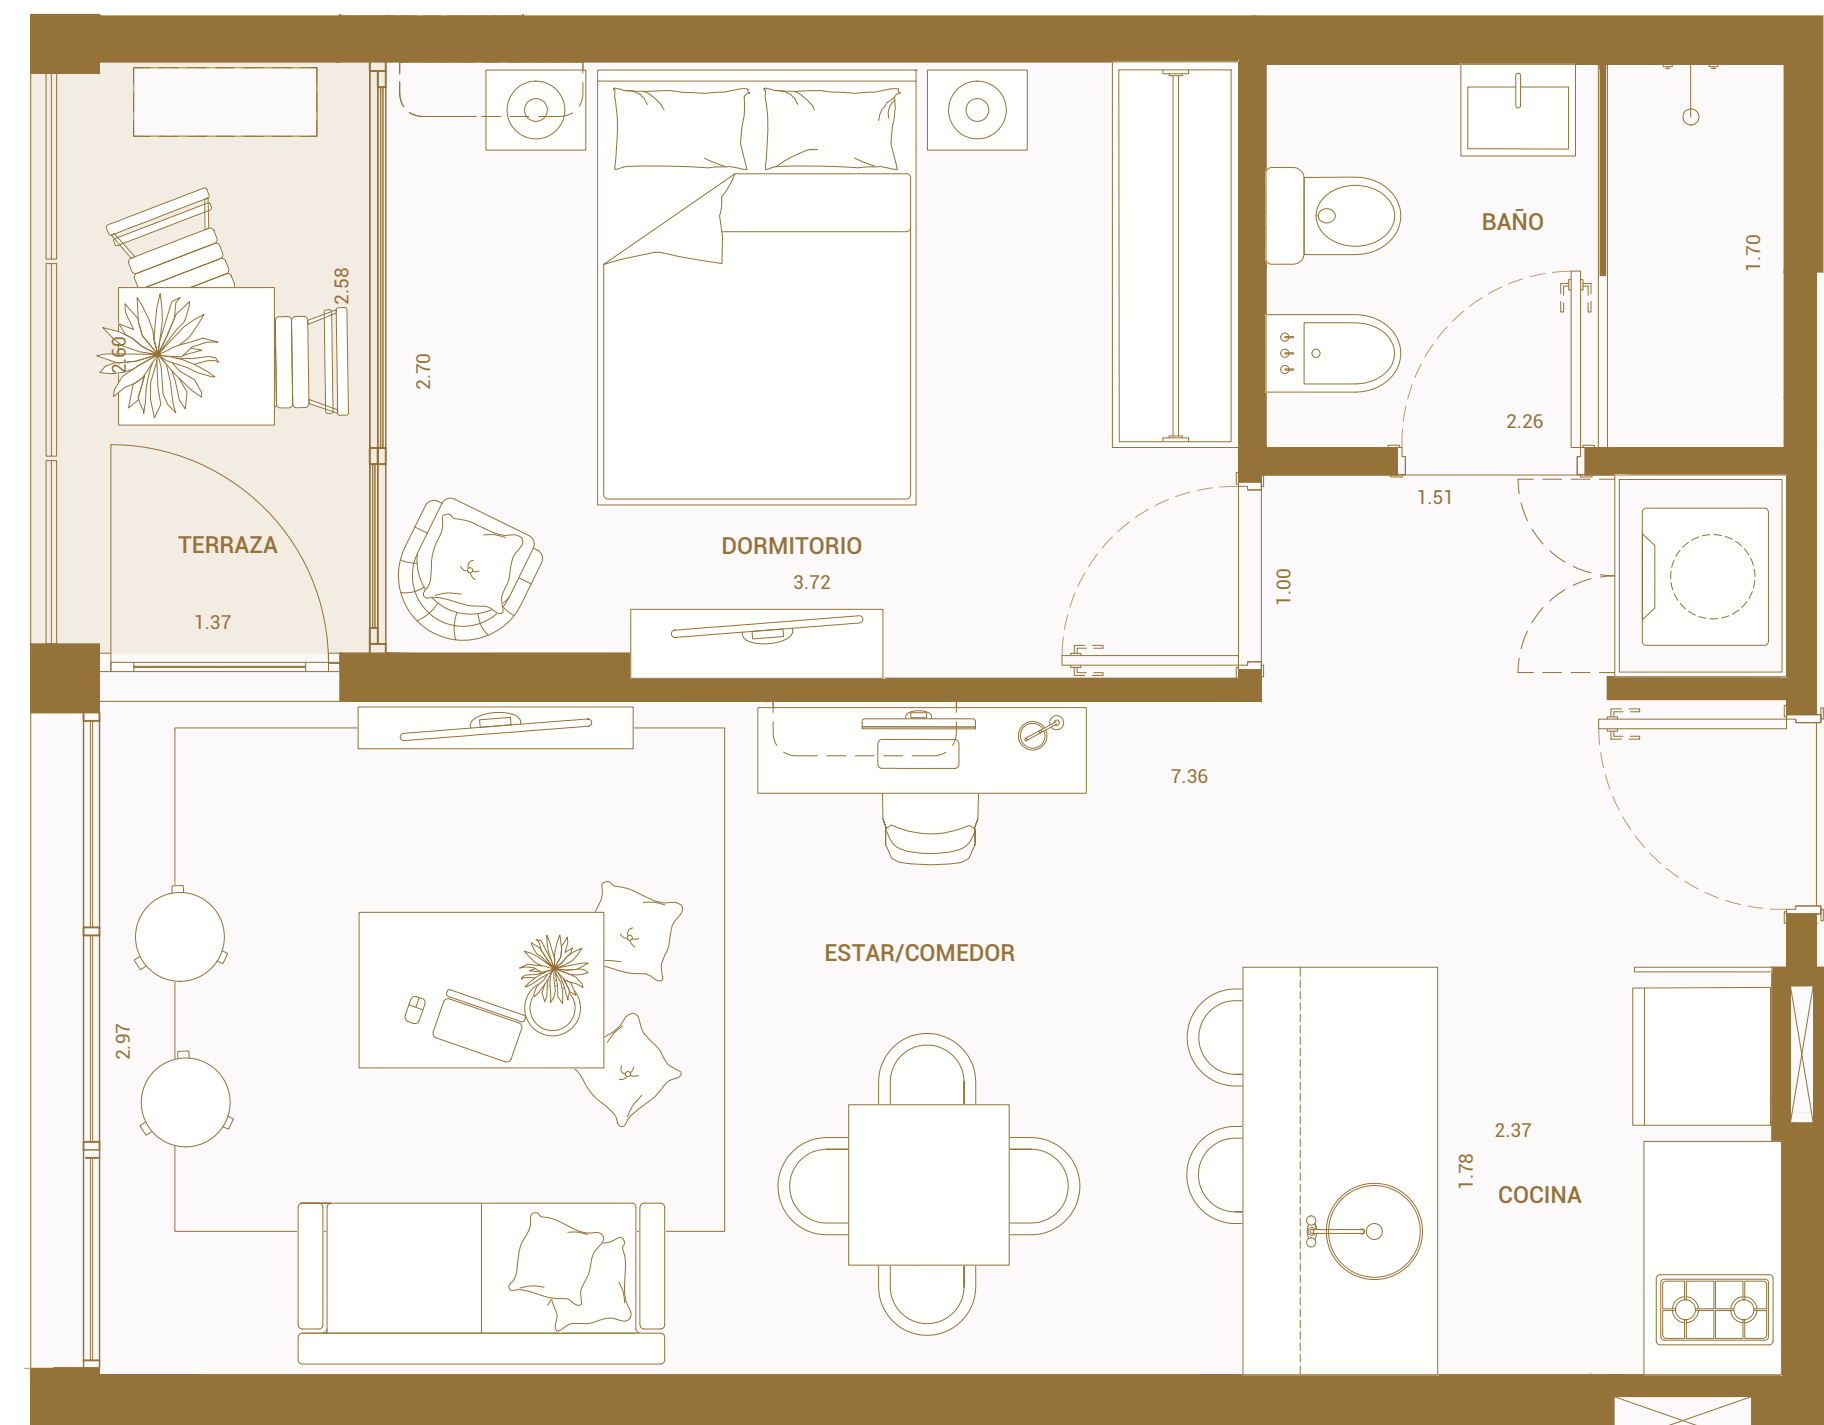

ALTAMIRA
LIBERTAD



U102 Y U202

52.08m²

1 DORMITORIO | 1 BAÑO | TERRAZA


Promueve TICOREL S.A.

Área interior	38.61m ²
Terraza	3.41m ²
Muros y Ductos	4.47m ²
Áreas comunes	5.59m ²
Área Total	52.08m²

ÁREAS APPCU

Área interior: 100% de bienes propios de la unidad.
Muros: 100% Muros exteriores
100% Muros separativos con áreas comunes.
50% Muros separativos entre unidades y medianeras.
Terrazas: 100% del área de la terraza incluyendo muros perimetrales.
Área común: Cuotaparte de los bienes comunes del piso.
Pacios: 100% del área del patio incluyendo muros perimetrales.

El equipamiento no está incluido, es sólo a efecto ilustrativo. Las medidas expresadas son aproximadas y pueden ser modificadas por razones técnicas sin previo aviso.

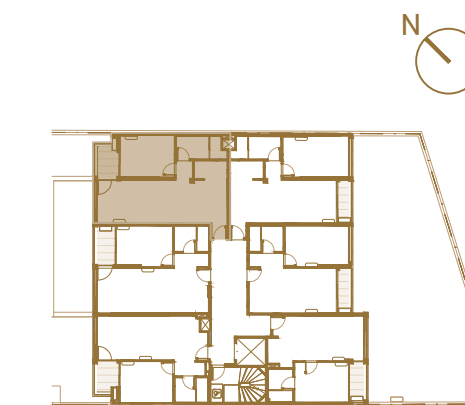

ALTAMIRA
LIBERTAD



U103 Y U203

61.67m²

1 DORMITORIO | 1 BAÑO | TERRAZA

Promueve TICOREL S.A.

Área interior	46.06m ²
Terraza	3.74m ²
Muros y Ductos	5.21m ²
Áreas comunes	6.66m ²
Área Total	61.67m²

ÁREAS APPCU

Área interior: 100% de bienes propios de la unidad.
Muros: 100% Muros exteriores
100% Muros separativos con áreas comunes.
50% Muros separativos entre unidades y medianeras.
Terrazas: 100% del área de la terraza incluyendo muros perimetrales.
Área común: Cuotaparte de los bienes comunes del piso.
Pacios: 100% del área del patio incluyendo muros perimetrales.

El equipamiento no está incluido, es sólo a efecto ilustrativo. Las medidas expresadas son aproximadas y pueden ser modificadas por razones técnicas sin previo aviso.



U104 Y U204

57.11m²

1 DORMITORIO | 1 BAÑO | TERRAZA

Promueve TICOREL S.A.

Área interior	43.32m ²
Terraza	2.52m ²
Muros y Ductos	5.00m ²
Áreas comunes	6.27m ²
Área Total	57.11m²

ÁREAS APPCU

Área interior: 100% de bienes propios de la unidad.
 Muros: 100% Muros exteriores
 100% Muros separativos con áreas comunes.
 50% Muros separativos entre unidades y medianeras.
 Terrazas: 100% del área de la terraza incluyendo muros perimetrales.
 Área común: Cuotaparte de los bienes comunes del piso.
 Patios: 100% del área del patio incluyendo muros perimetrales.

El equipamiento no está incluido, es sólo a efecto ilustrativo. Las medidas expresadas son aproximadas y pueden ser modificadas por razones técnicas sin previo aviso.



U105 Y U205

46.75m²

1 DORMITORIO | 1 BAÑO | TERRAZA



Promueve TICOREL S.A.

Área interior	35.40
Terraza	2.75m ²
Muros y Ductos	3.48m ²
Áreas comunes	5.12m ²
Área Total	46.75m²

ÁREAS APPCU

Área interior: 100% de bienes propios de la unidad.
 Muros: 100% Muros exteriores
 100% Muros separativos con áreas comunes.
 50% Muros separativos entre unidades y medianeras.
 Terrazas: 100% del área de la terraza incluyendo muros perimetrales.
 Área común: Cuotaparte de los bienes comunes del piso.
 Patios: 100% del área del patio incluyendo muros perimetrales.

El equipamiento no está incluido, es sólo a efecto ilustrativo. Las medidas expresadas son aproximadas y pueden ser modificadas por razones técnicas sin previo aviso.

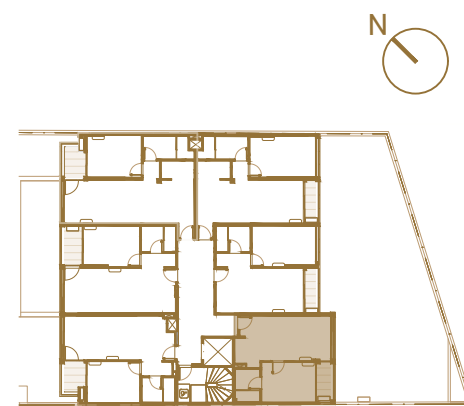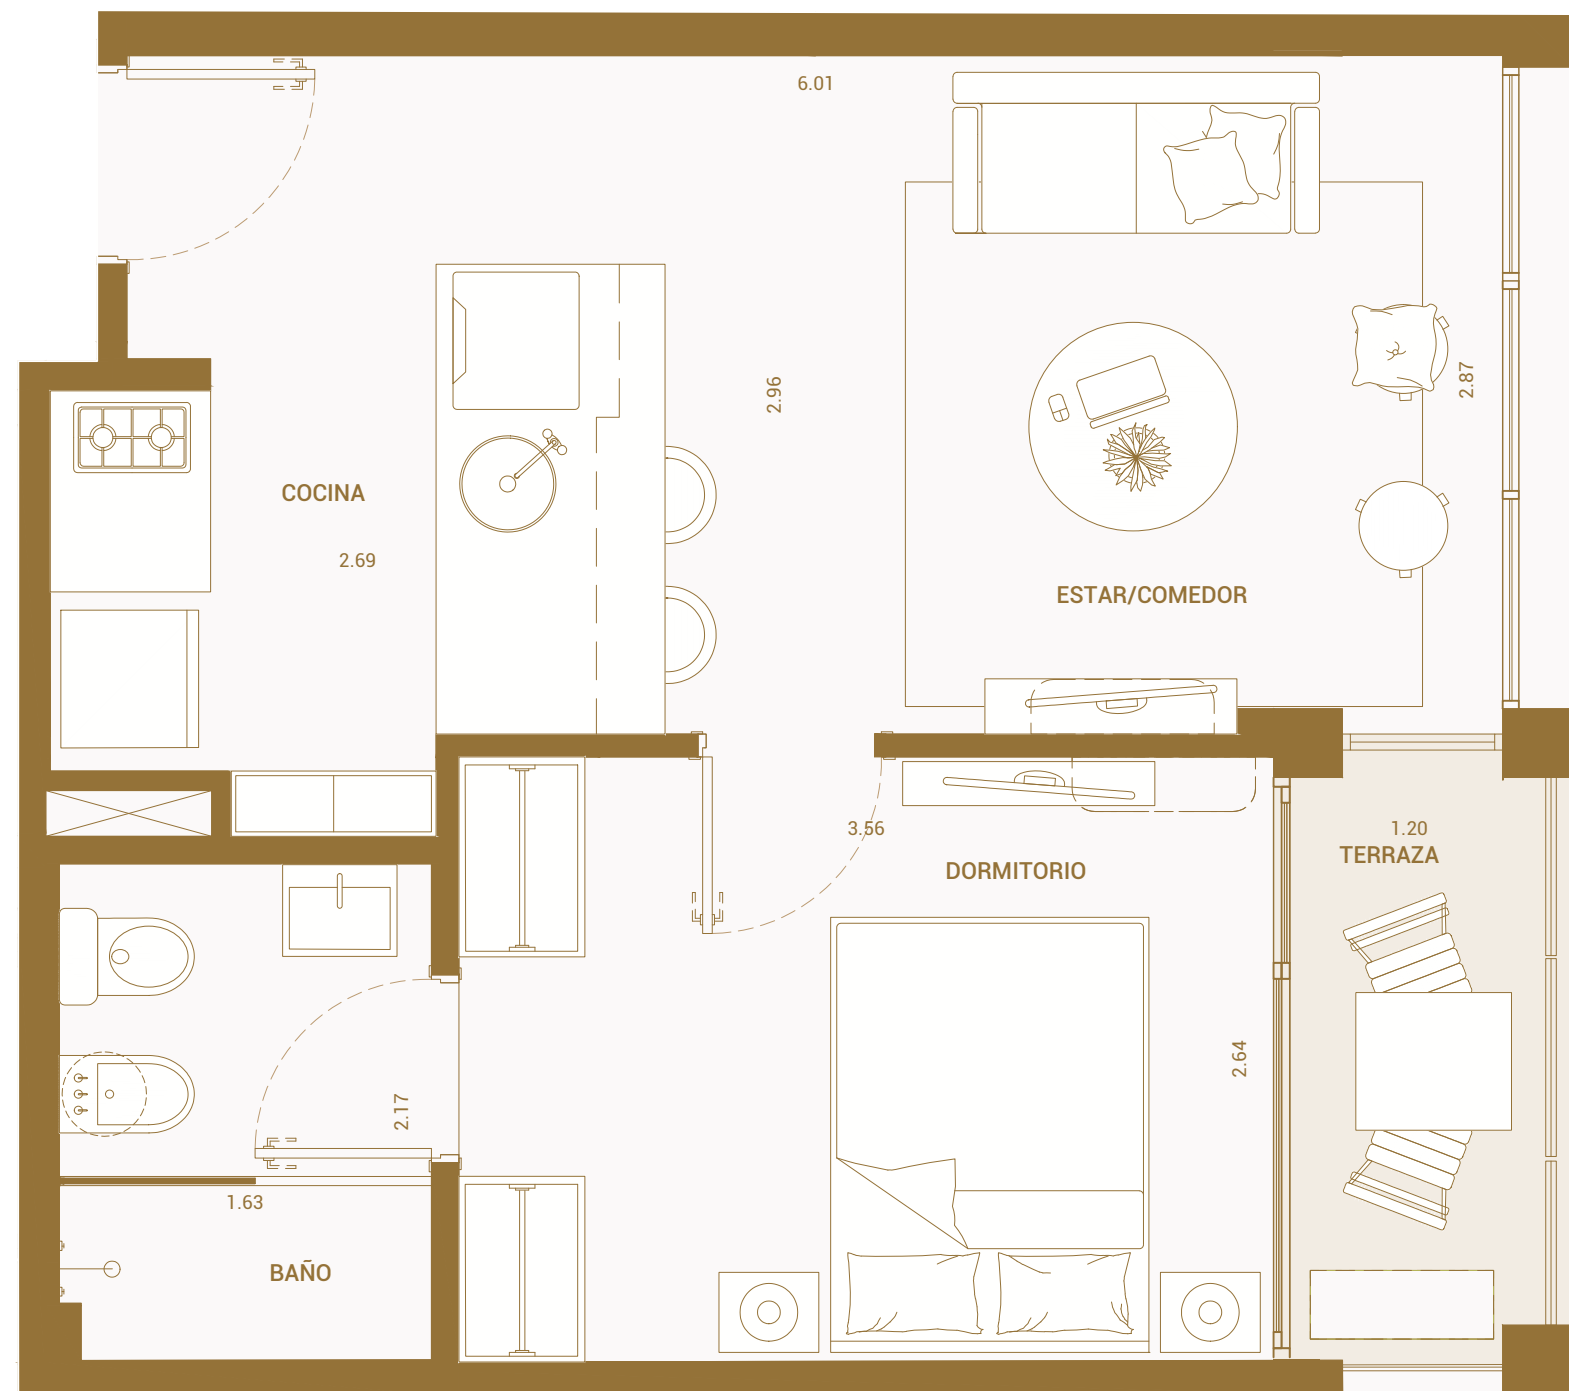

ALTAMIRA
LIBERTAD



U106

44.73m²

1 DORMITORIO | 1 BAÑO | TERRAZA



Promueve TICOREL S.A.

Área interior	32.34m ²
Terraza	2.68m ²
Muros y Ductos	5.03m ²
Áreas comunes	4.68m ²
Área Total	44.73m²

ÁREAS APPCU

Área interior: 100% de bienes propios de la unidad.
 Muros: 100% Muros exteriores
 100% Muros separativos con áreas comunes.
 50% Muros separativos entre unidades y medianeras.
 Terrazas: 100% del área de la terraza incluyendo muros perimetrales.
 Área común: Cuotaparte de los bienes comunes del piso.
 Patios: 100% del área del patio incluyendo muros perimetrales.

El equipamiento no está incluido, es sólo a efecto ilustrativo. Las medidas expresadas son aproximadas y pueden ser modificadas por razones técnicas sin previo aviso.

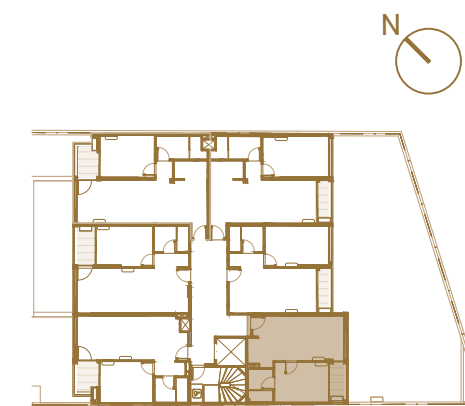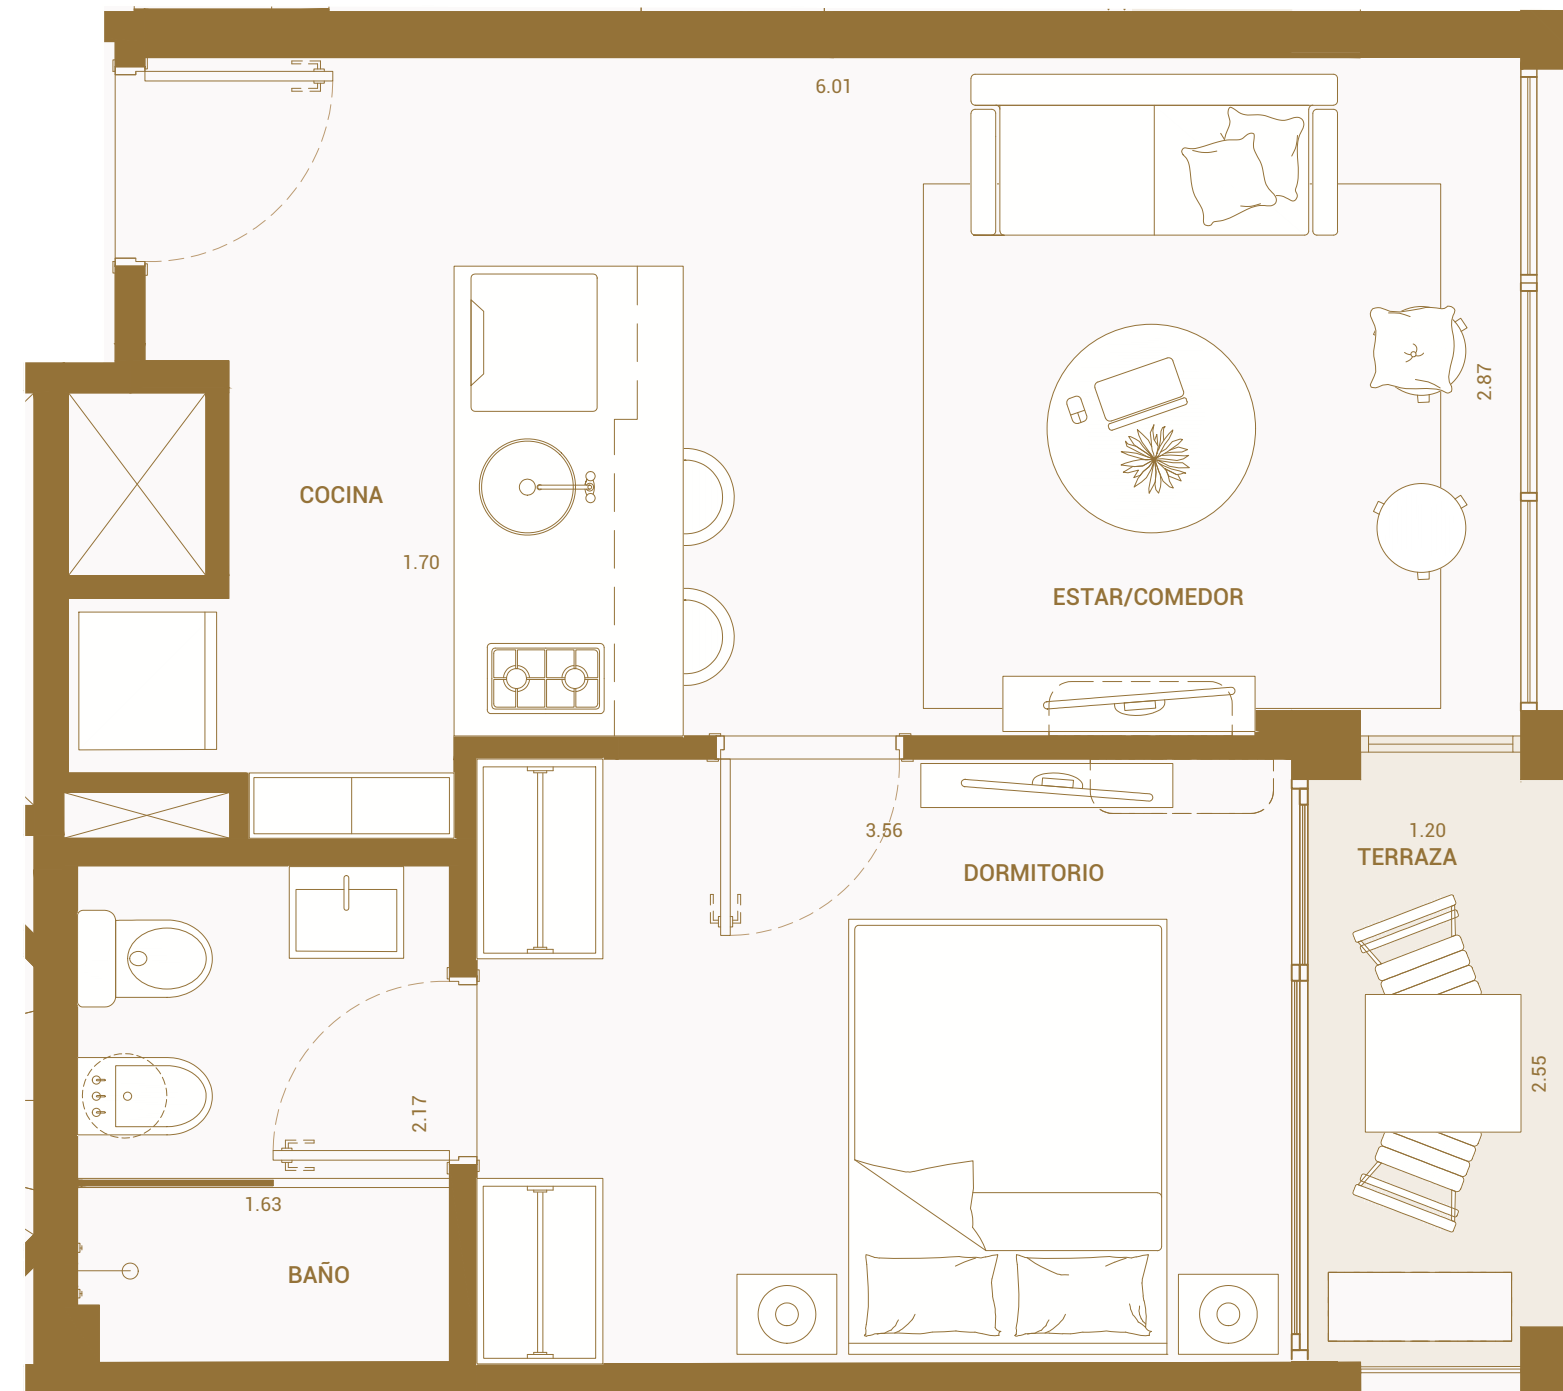

ALTAMIRA
LIBERTAD



U206

45.36m²

1 DORMITORIO | 1 BAÑO | TERRAZA


Promueve TICOREL S.A.

Área interior	32.34m ²
Terraza	2.68m ²
Muros y Ductos	5.68m ²
Áreas comunes	4.68m ²
Área Total	45.36m²

ÁREAS APPCU

Área interior: 100% de bienes propios de la unidad.
 Muros: 100% Muros exteriores
 100% Muros separativos con áreas comunes.
 50% Muros separativos entre unidades y medianeras.
 Terrazas: 100% del área de la terraza incluyendo muros perimetrales.
 Área común: Cuotaparte de los bienes comunes del piso.
 Patios: 100% del área del patio incluyendo muros perimetrales.

El equipamiento no está incluido, es sólo a efecto ilustrativo. Las medidas expresadas son aproximadas y pueden ser modificadas por razones técnicas sin previo aviso.

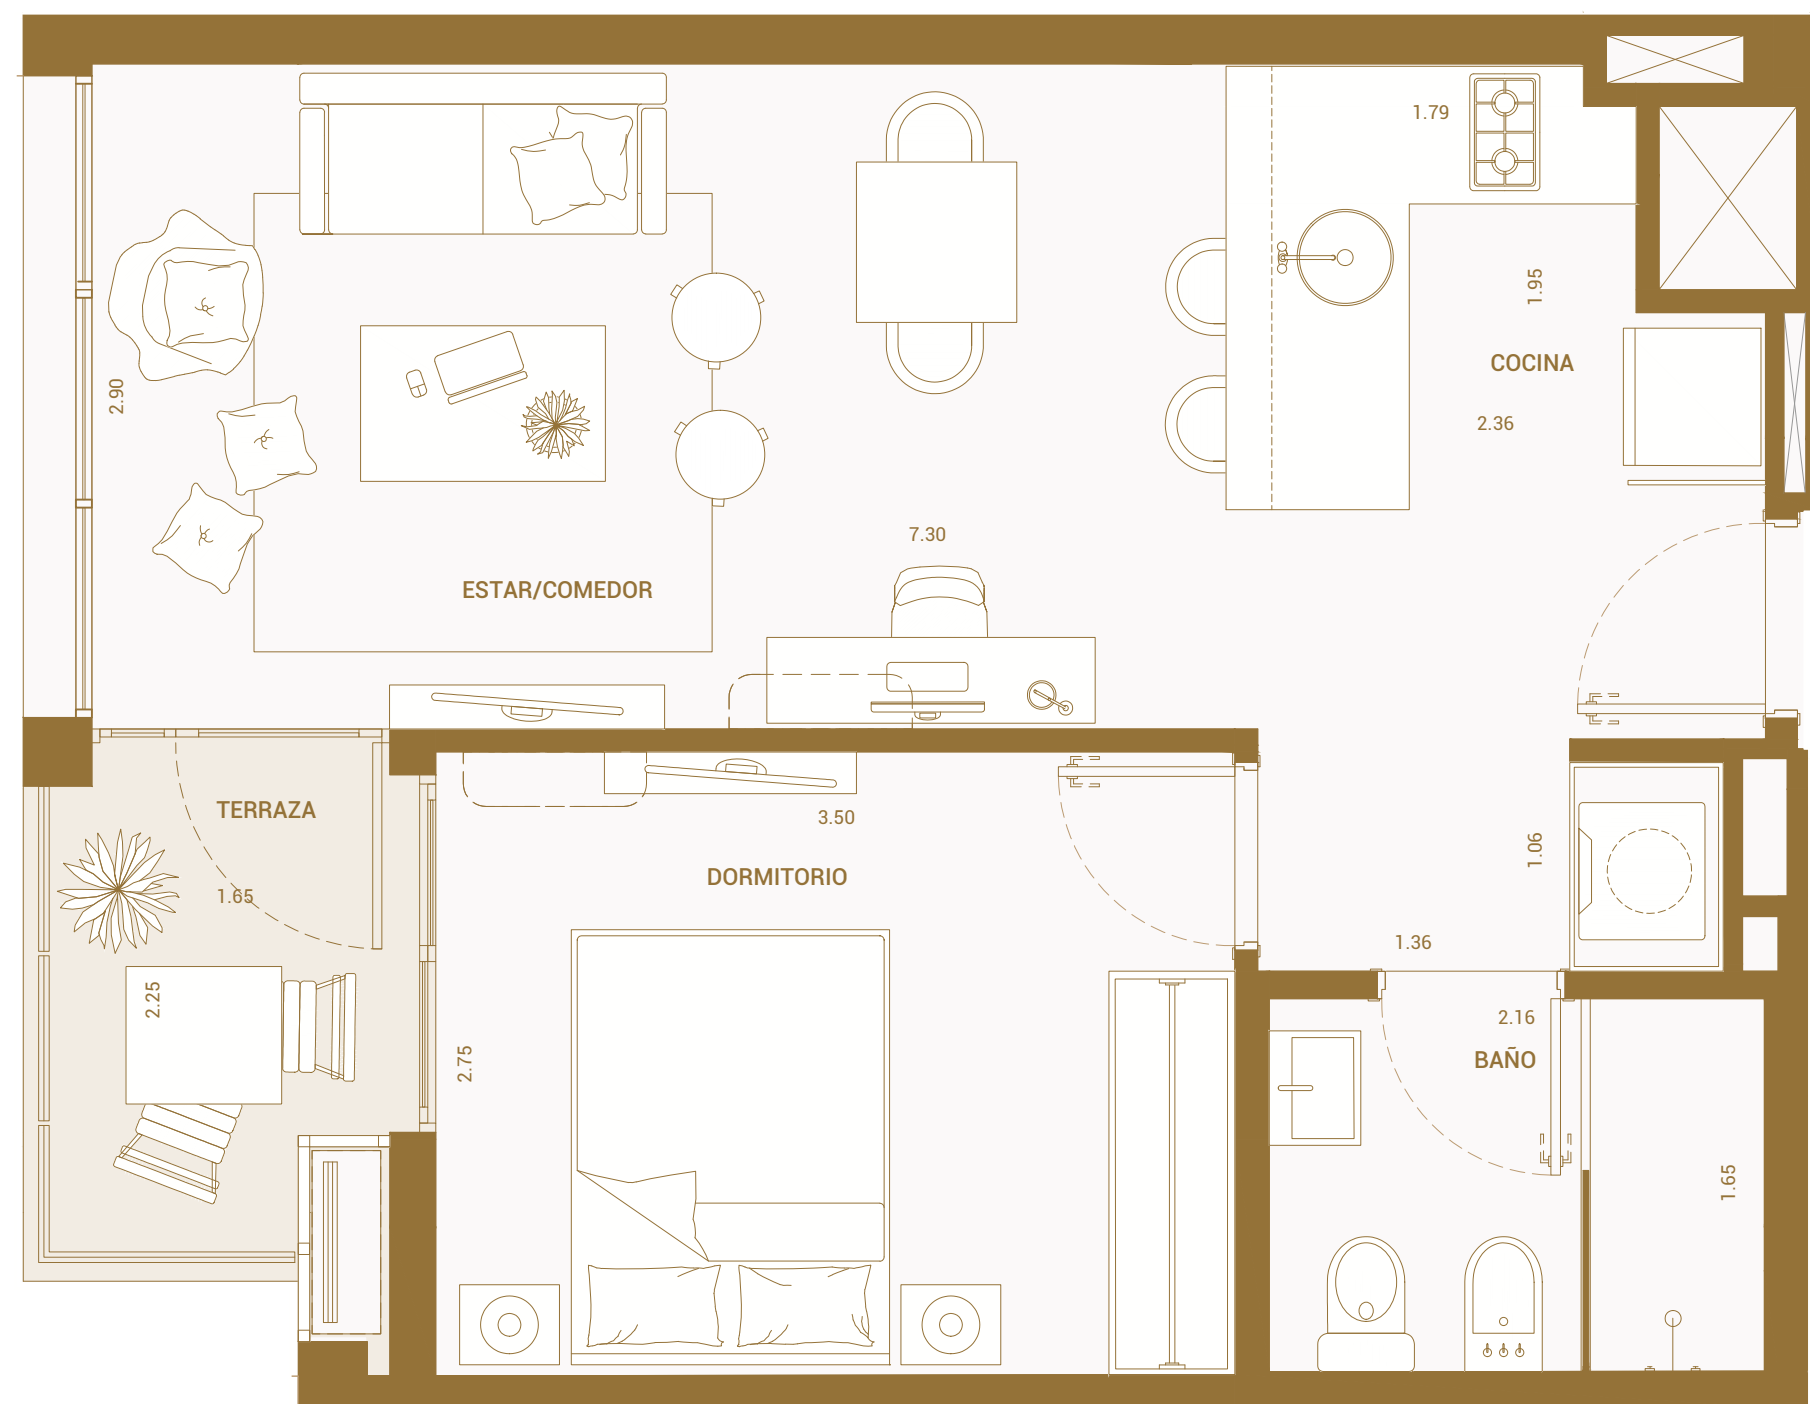

ALTAMIRA
LIBERTAD



U301 AL U901

42.17m²

1 DORMITORIO | 1 BAÑO | TERRAZA



Promueve TICOREL S.A.

Área interior	36.73m ²
Terraza	3.63m ²
Muros y Ductos	5.34m ²
Áreas comunes	4.20m ²
Área Total	42.17m²

ÁREAS APPCU

Área interior: 100% de bienes propios de la unidad.
Muros: 100% Muros exteriores
100% Muros separativos con áreas comunes.
50% Muros separativos entre unidades y medianeras.
Terrazas: 100% del área de la terraza incluyendo muros perimetrales.
Área común: Cuotaparte de los bienes comunes del piso.
Pacios: 100% del área del patio incluyendo muros perimetrales.

El equipamiento no está incluido, es sólo a efecto ilustrativo. Las medidas expresadas son aproximadas y pueden ser modificadas por razones técnicas sin previo aviso.

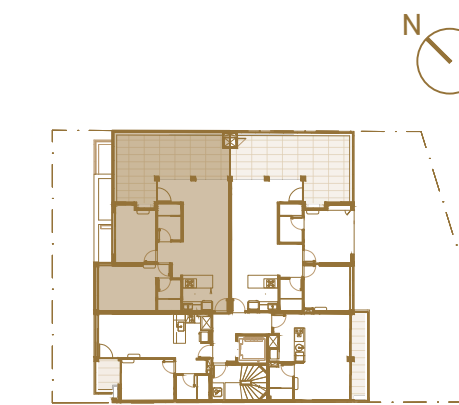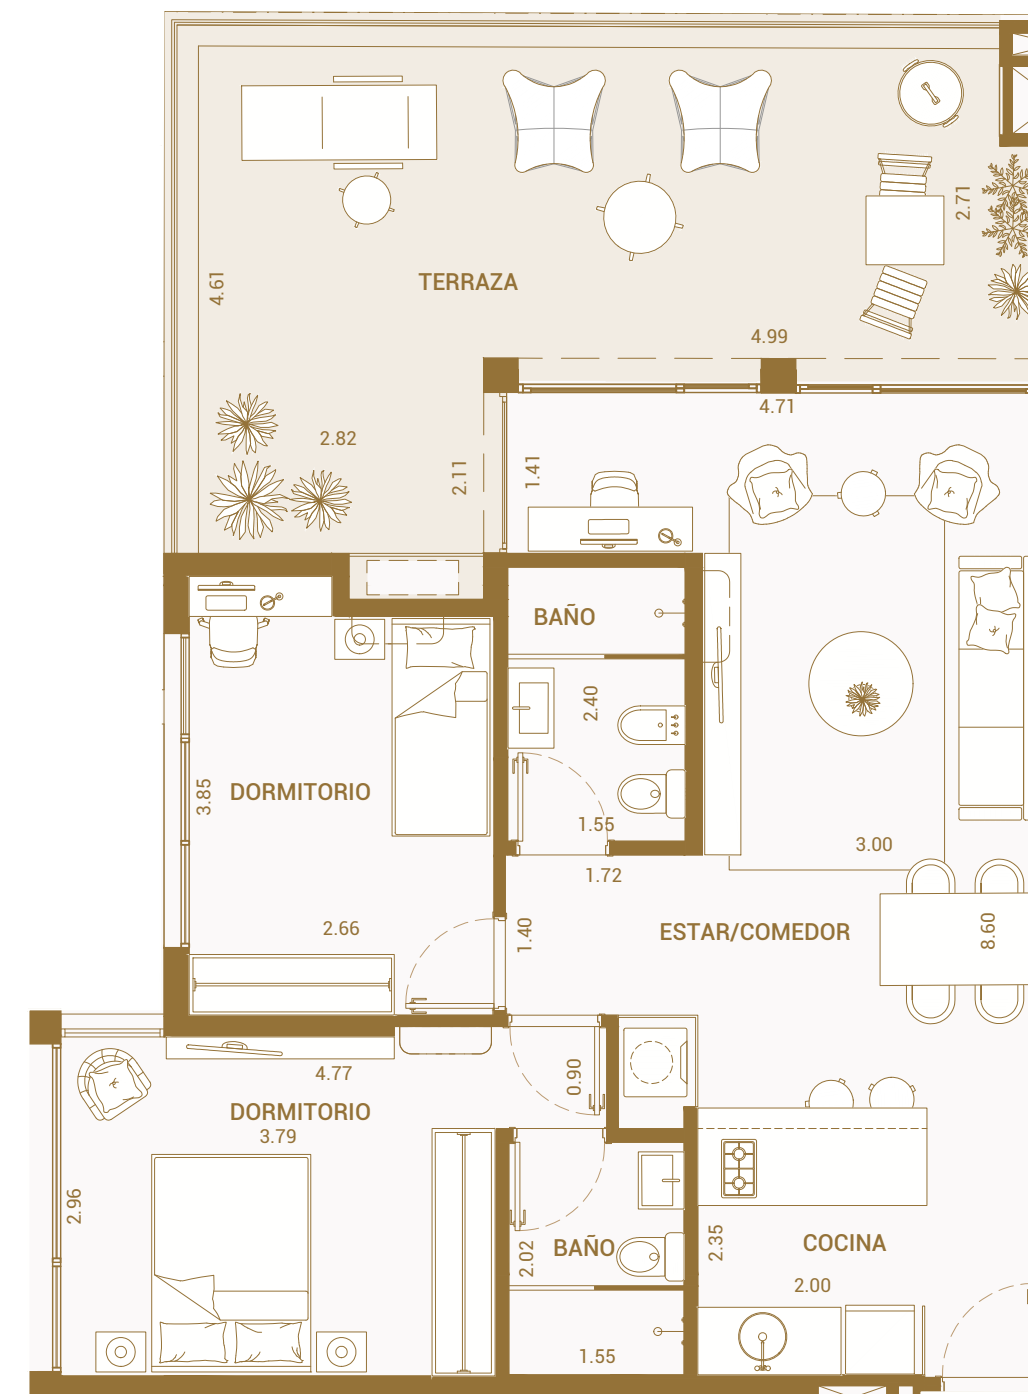

ALTAMIRA
LIBERTAD



U302

104.57m²

2 DORMITORIOS | 2 BAÑOS | AMPLIA TERRAZA



Promueve TICOREL S.A.

Área interior	63.01m ²
Terraza	28.64m ²
Muros y Ductos	5.73m ²
Áreas comunes	7.19m ²
Área Total	104.57m²

ÁREAS APPCU

Área interior: 100% de bienes propios de la unidad.
Muros: 100% Muros exteriores
100% Muros separativos con áreas comunes.
50% Muros separativos entre unidades y medianeras.
Terrazas: 100% del área de la terraza incluyendo muros perimetrales.
Área común: Cuotaparte de los bienes comunes del piso.
Pacios: 100% del área del patio incluyendo muros perimetrales.

El equipamiento no está incluido, es sólo a efecto ilustrativo. Las medidas expresadas son aproximadas y pueden ser modificadas por razones técnicas sin previo aviso.

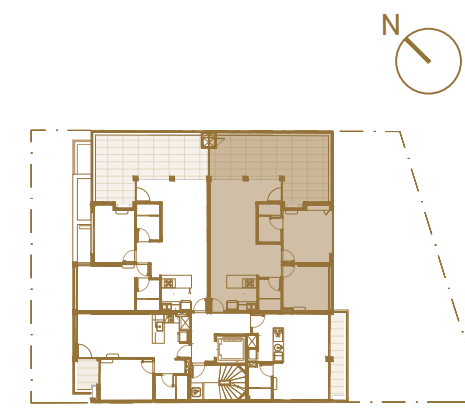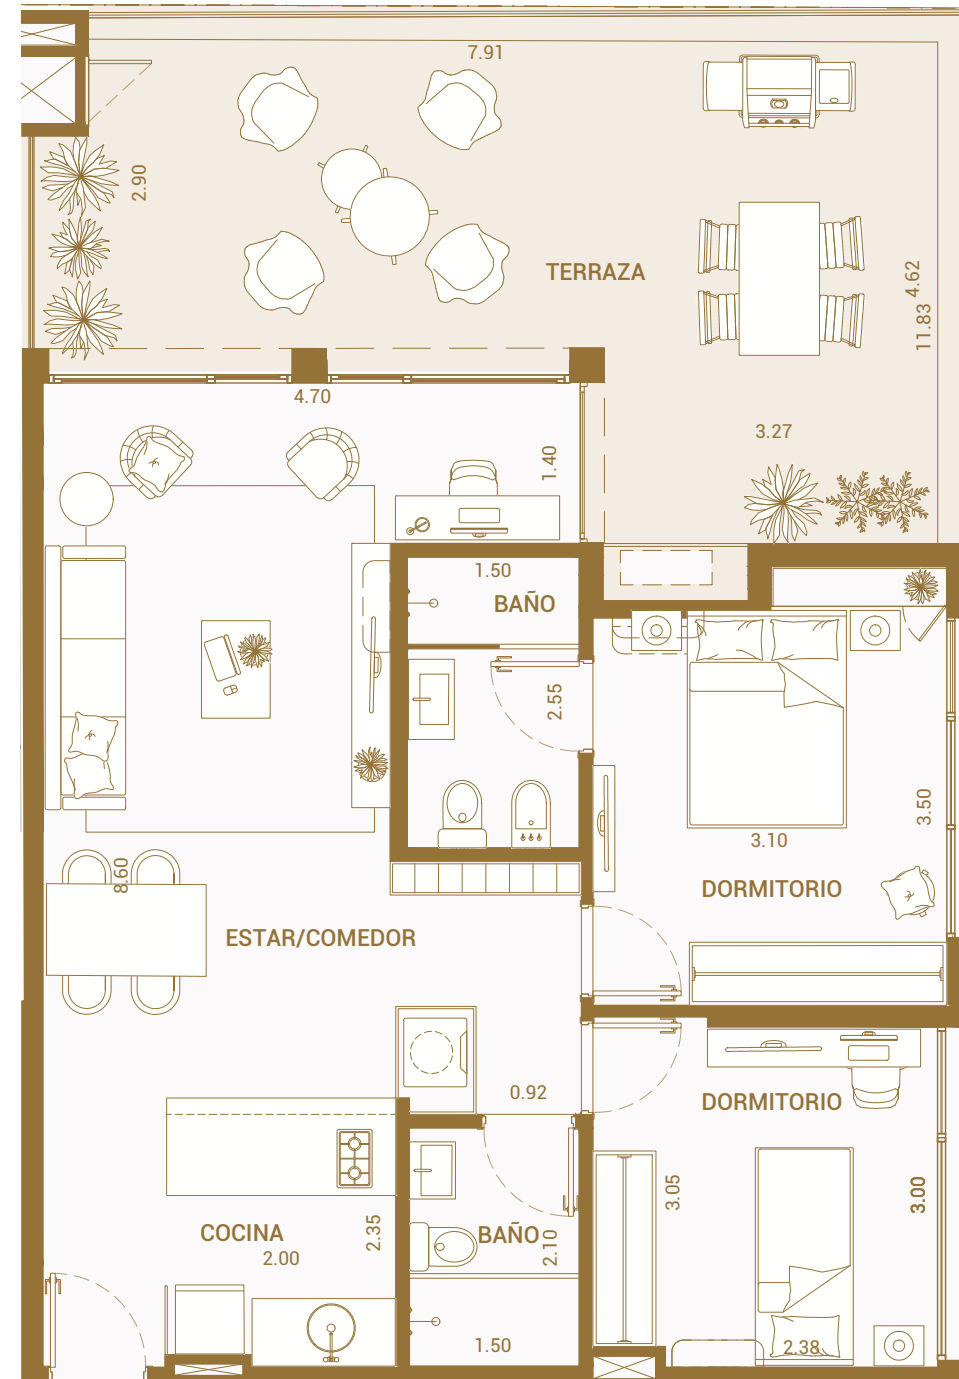

ALTAMIRA
LIBERTAD



U303

105.76m²

2 DORMITORIOS | 2 BAÑOS | AMPLIA TERRAZA


Área interior	61.94m ²
Terraza	30.57m ²
Muros y Ductos	6.18m ²
Áreas comunes	7.07m ²
Área Total	105.76m²

ÁREAS APPCU

Área interior: 100% de bienes propios de la unidad.
 Muros: 100% Muros exteriores
 100% Muros separativos con áreas comunes.
 50% Muros separativos entre unidades y medianeras.
 Terrazas: 100% del área de la terraza incluyendo muros perimetrales.
 Área común: Cuotaparte de los bienes comunes del piso.
 Patios: 100% del área del patio incluyendo muros perimetrales.

Promueve TICOREL S.A.

El equipamiento no está incluido, es sólo a efecto ilustrativo. Las medidas expresadas son aproximadas y pueden ser modificadas por razones técnicas sin previo aviso.

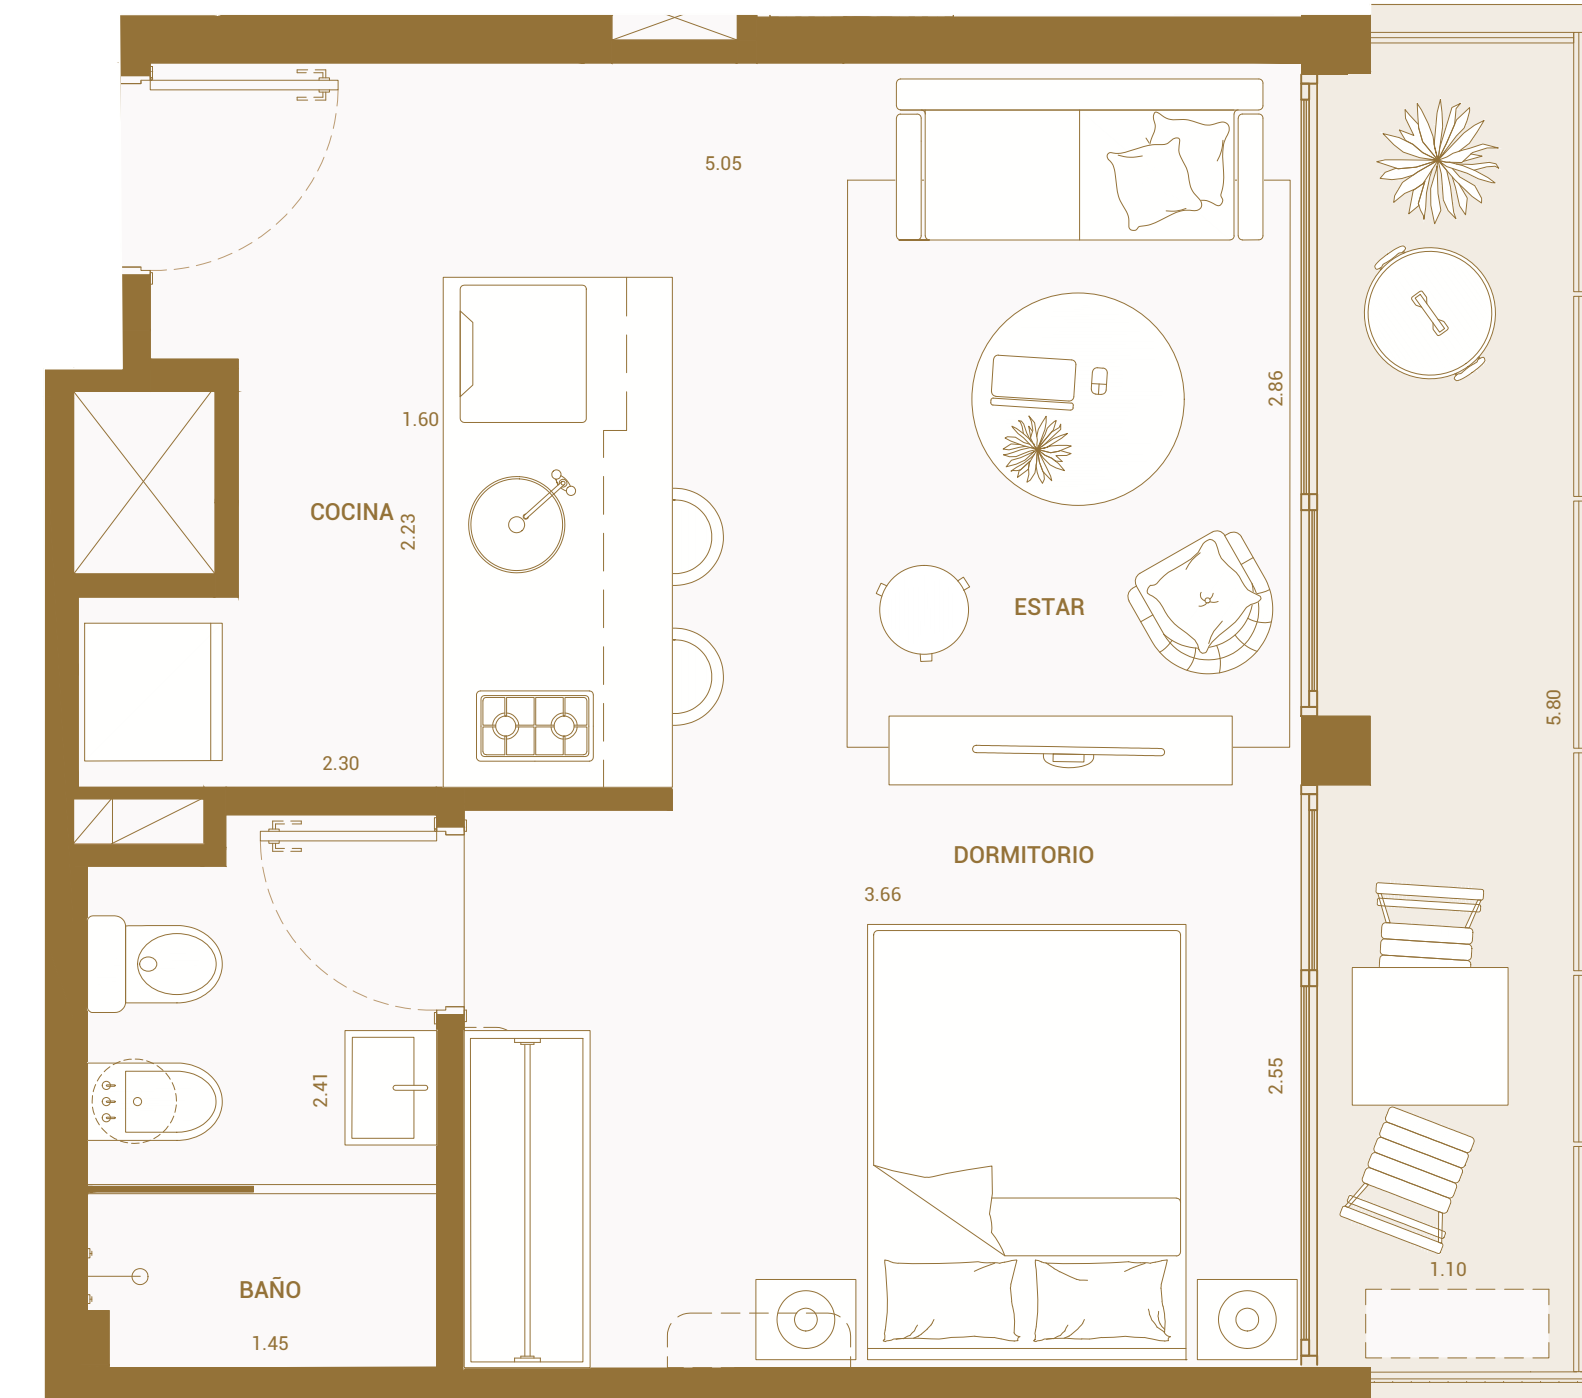

ALTAMIRA
LIBERTAD



U304

43.12m²

MONOAMBIENTE | BAÑO | TERRAZA


Área interior	29.43m ²
Terraza	5.94m ²
Muros y Ductos	4.39m ²
Áreas comunes	3.36m ²
Área Total	43.12m²

ÁREAS APPCU

Área interior: 100% de bienes propios de la unidad.
 Muros: 100% Muros exteriores
 100% Muros separativos con áreas comunes.
 50% Muros separativos entre unidades y medianeras.
 Terrazas: 100% del área de la terraza incluyendo muros perimetrales.
 Área común: Cuotaparte de los bienes comunes del piso.
 Patios: 100% del área del patio incluyendo muros perimetrales.

Promueve TICOREL S.A.

El equipamiento no está incluido, es sólo a efecto ilustrativo. Las medidas expresadas son aproximadas y pueden ser modificadas por razones técnicas sin previo aviso.

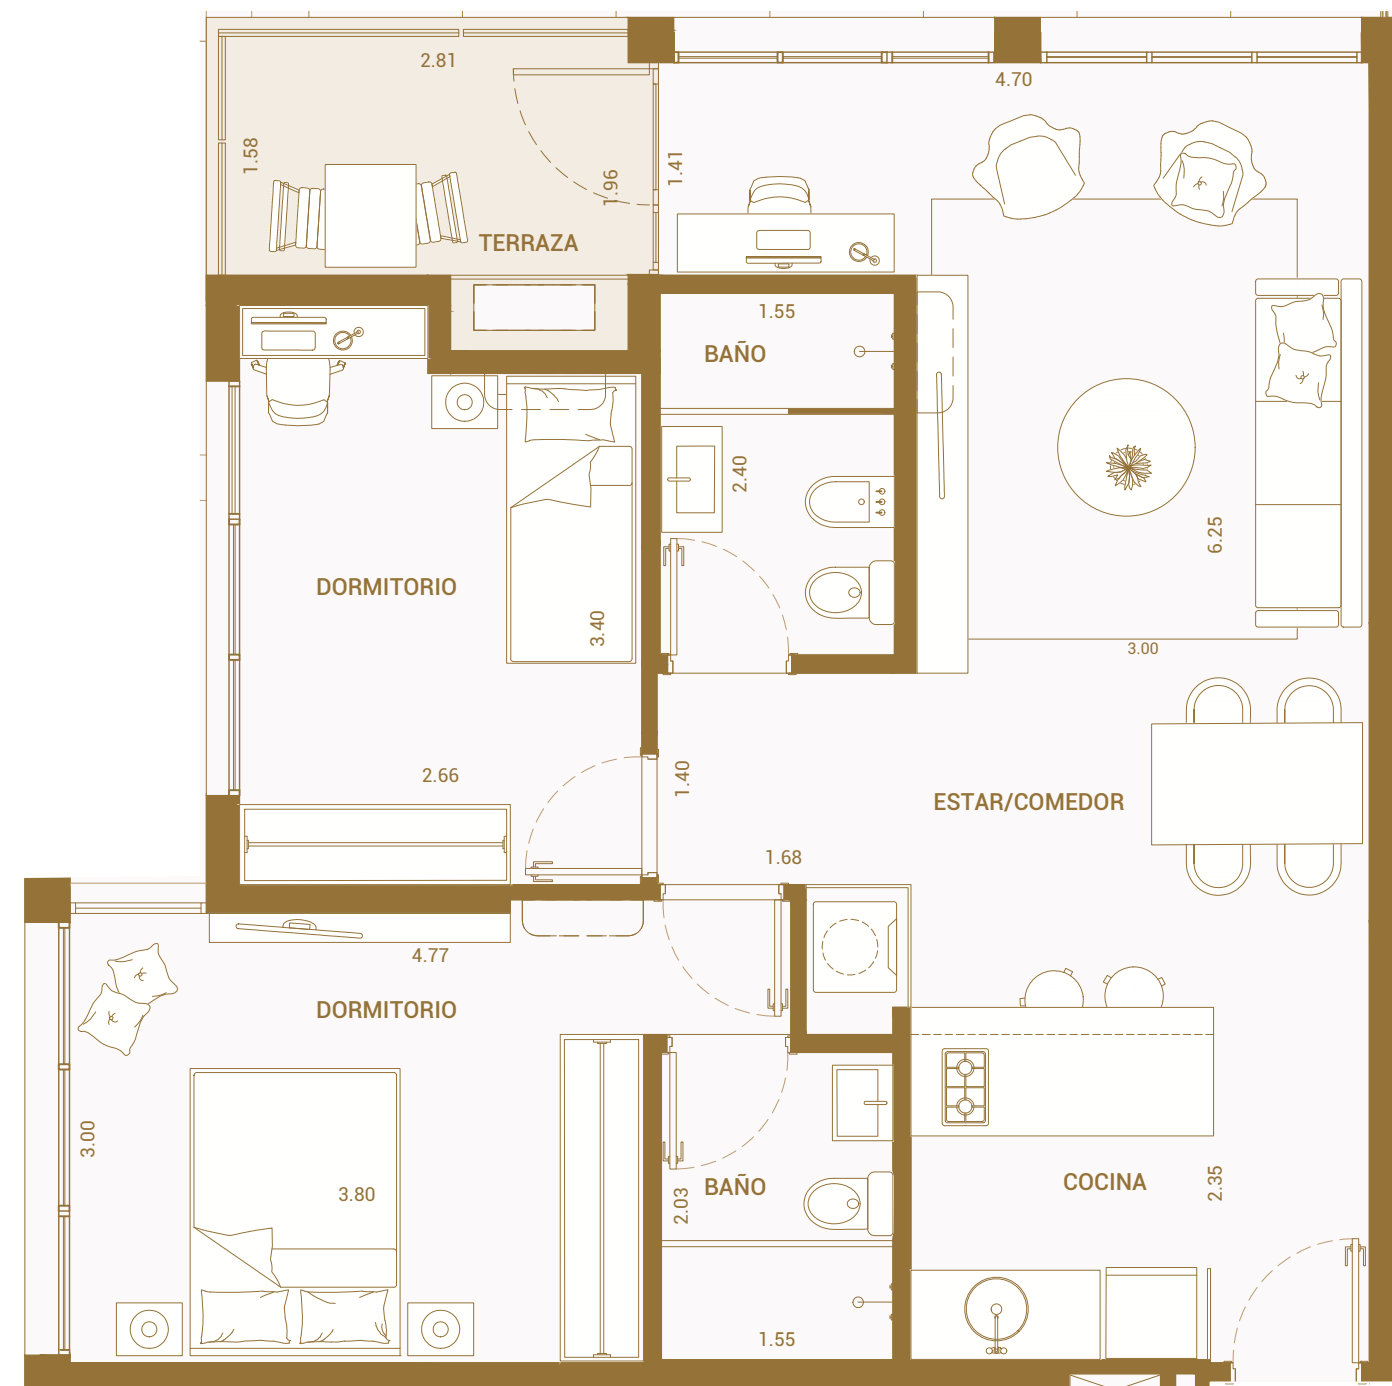

ALTAMIRA
LIBERTAD



U402 Y U602

81.22m²

2 DORMITORIOS | 2 BAÑOS | TERRAZA



Área interior	63.02
Terraza	5.21m ²
Muros y Ductos	5.81m ²
Áreas comunes	7.18m ²
Área Total	81.22m²

ÁREAS APPCU

Área interior: 100% de bienes propios de la unidad.
Muros: 100% Muros exteriores
100% Muros separativos con áreas comunes.
50% Muros separativos entre unidades y medianeras.
Terrazas: 100% del área de la terraza incluyendo muros perimetrales.
Área común: Cuotaparte de los bienes comunes del piso.
Pacios: 100% del área del patio incluyendo muros perimetrales.

Promueve TICOREL S.A.

El equipamiento no está incluido, es sólo a efecto ilustrativo. Las medidas expresadas son aproximadas y pueden ser modificadas por razones técnicas sin previo aviso.

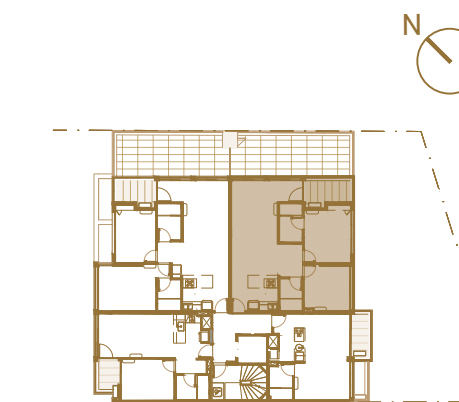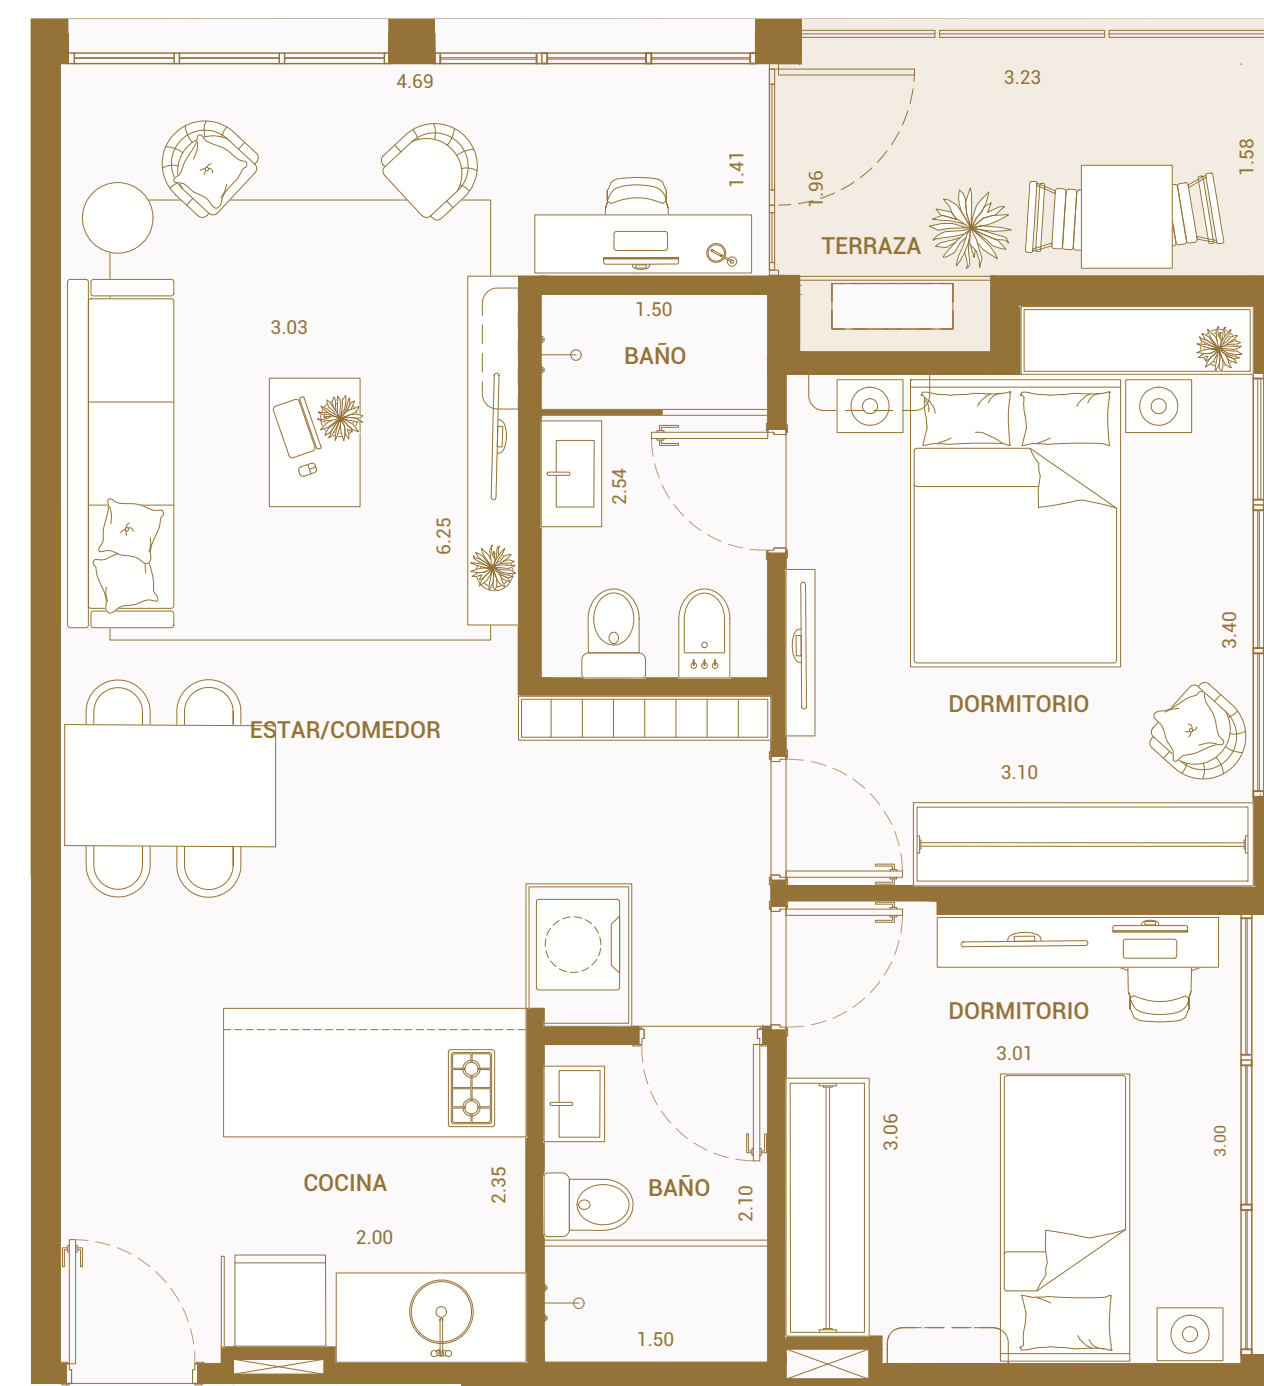

ALTAMIRA
LIBERTAD



U403 Y U603

81.08m²

2 DORMITORIOS | 2 BAÑOS | TERRAZA



Área interior	62.04m ²
Terraza	5.98m ²
Muros y Ductos	5.99m ²
Áreas comunes	7.07m ²
Área Total	81.08m²

ÁREAS APPCU

Área interior: 100% de bienes propios de la unidad.
Muros: 100% Muros exteriores
100% Muros separativos con áreas comunes.
50% Muros separativos entre unidades y medianeras.
Terrazas: 100% del área de la terraza incluyendo muros perimetrales.
Área común: Cuotaparte de los bienes comunes del piso.
Pacios: 100% del área del patio incluyendo muros perimetrales.

Promueve TICOREL S.A.

El equipamiento no está incluido, es sólo a efecto ilustrativo. Las medidas expresadas son aproximadas y pueden ser modificadas por razones técnicas sin previo aviso.

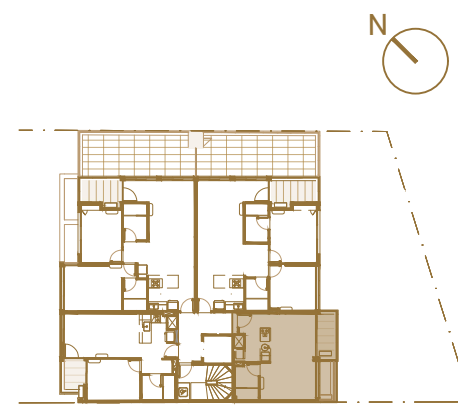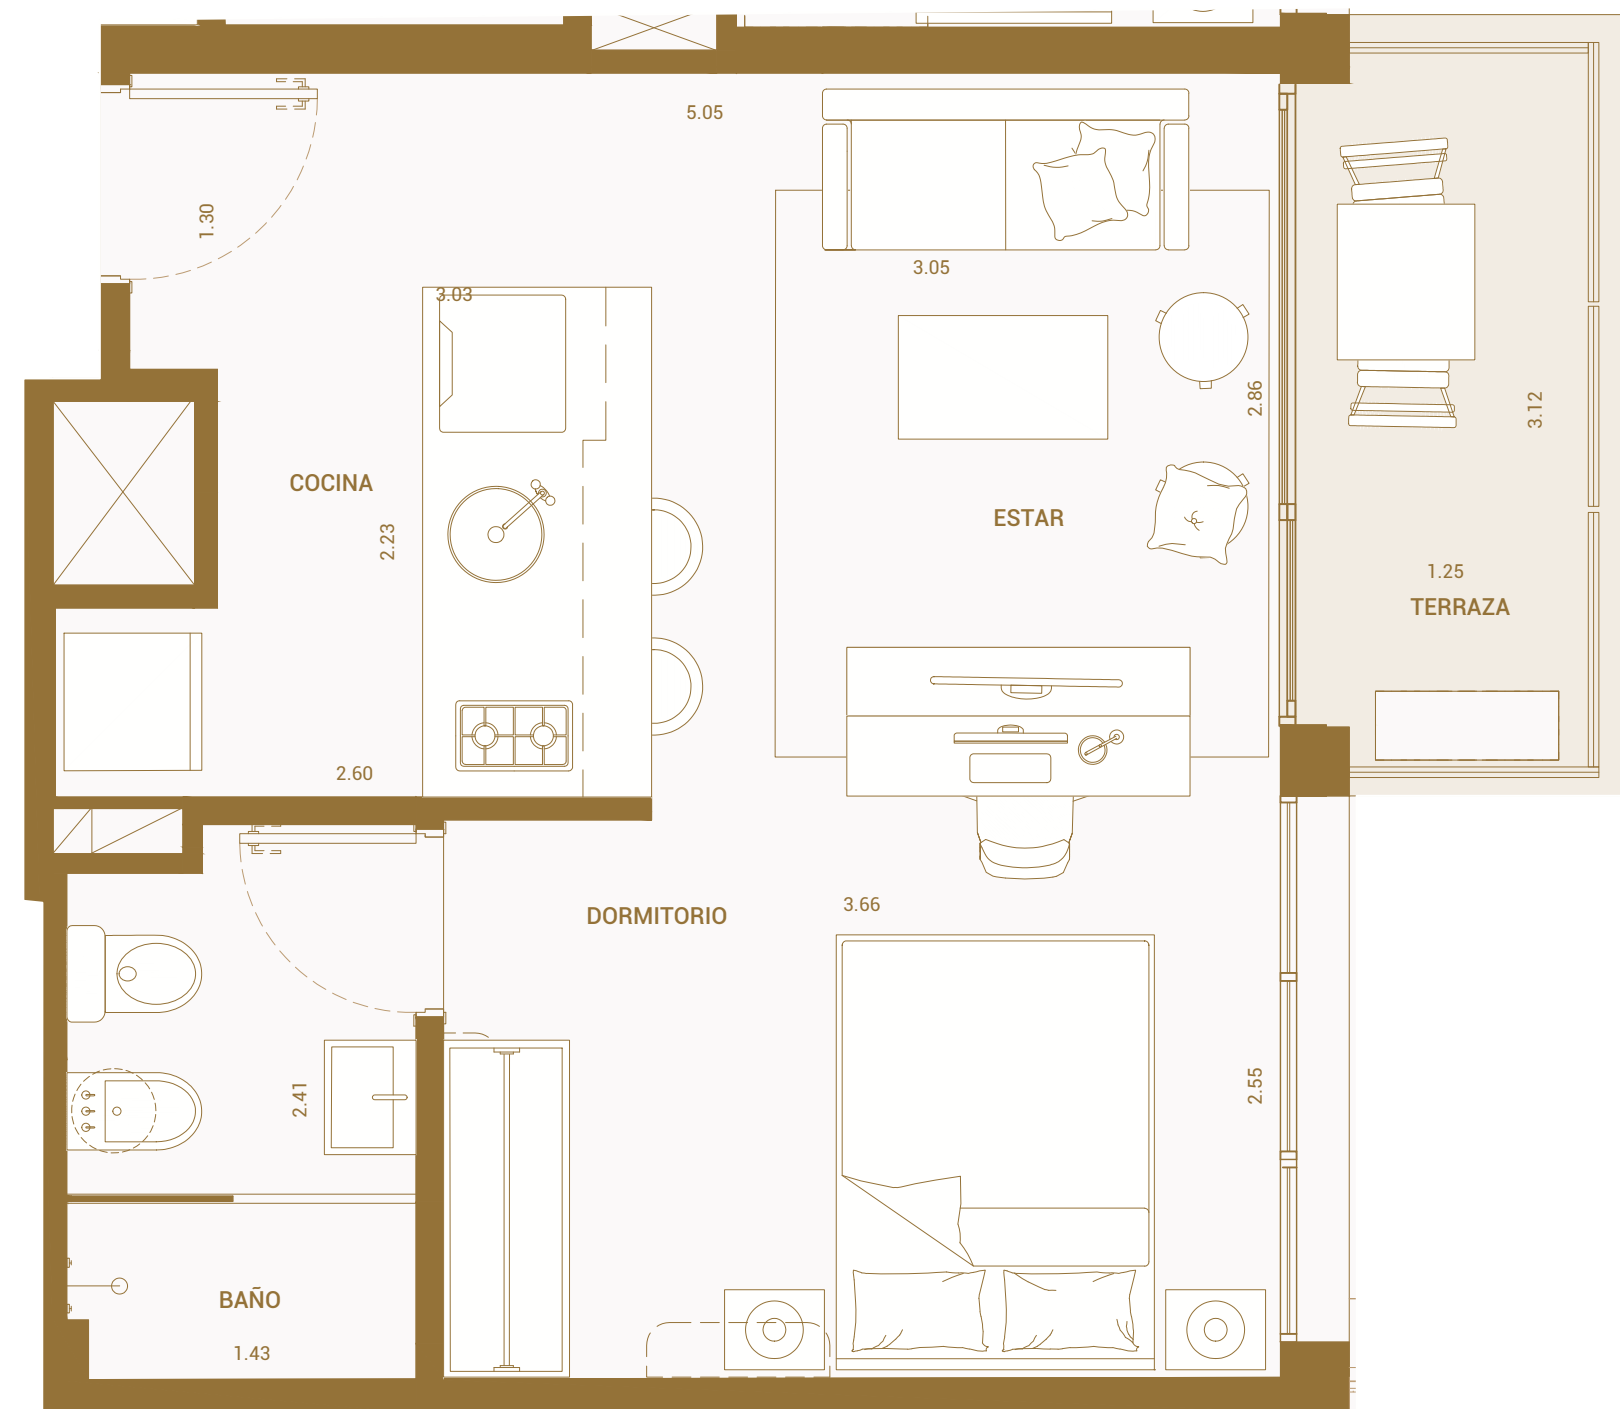

ALTAMIRA
LIBERTAD



U404 AL U804

40.69m²

MONOAMBIENTE | BAÑO | TERRAZA



Promueve TICOREL S.A.

Área interior	29.47m ²
Terraza	3.36m ²
Muros y Ductos	4.50m ²
Áreas comunes	3.36m ²
Área Total	40.69m²

ÁREAS APPCU

Área interior: 100% de bienes propios de la unidad.
Muros: 100% Muros exteriores
100% Muros separativos con áreas comunes.
50% Muros separativos entre unidades y medianeras.
Terrazas: 100% del área de la terraza incluyendo muros perimetrales.
Área común: Cuotaparte de los bienes comunes del piso.
Pacios: 100% del área del patio incluyendo muros perimetrales.

El equipamiento no está incluido, es sólo a efecto ilustrativo. Las medidas expresadas son aproximadas y pueden ser modificadas por razones técnicas sin previo aviso.

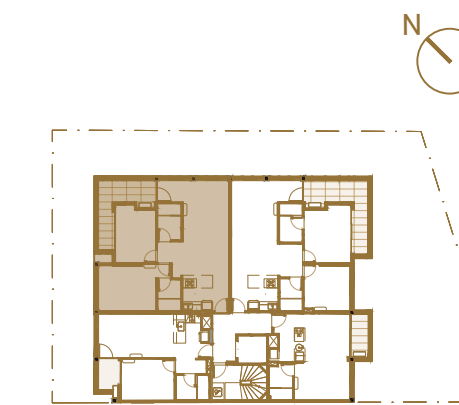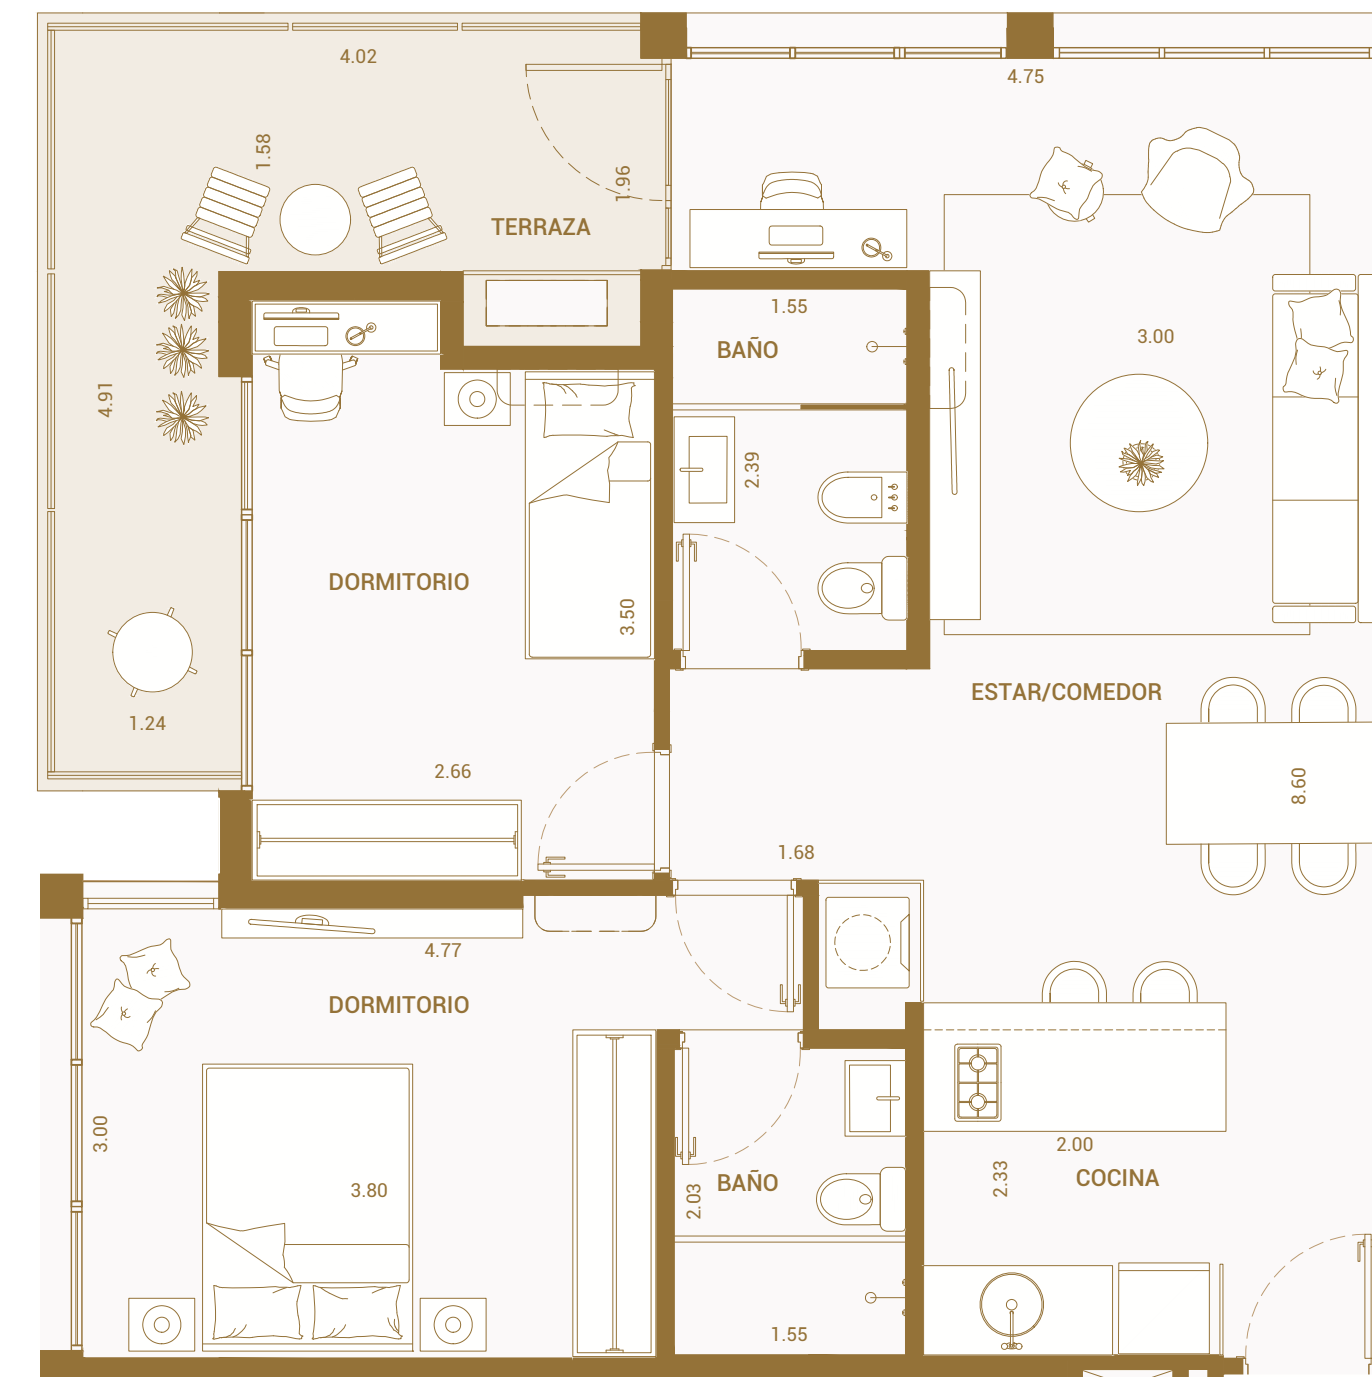

ALTAMIRA
LIBERTAD



U502 Y U802

87.39m²

2 DORMITORIOS | 2 BAÑOS | AMPLIA TERRAZA



Promueve TICOREL S.A.

Área interior	63.02m ²
Terraza	11.38m ²
Muros y Ductos	5.81m ²
Áreas comunes	7.18m ²
Área Total	87.39m²

ÁREAS APPCU

Área interior: 100% de bienes propios de la unidad.
Muros: 100% Muros exteriores
100% Muros separativos con áreas comunes.
50% Muros separativos entre unidades y medianeras.
Terrazas: 100% del área de la terraza incluyendo muros perimetrales.
Área común: Cuotaparte de los bienes comunes del piso.
Pacios: 100% del área del patio incluyendo muros perimetrales.

El equipamiento no está incluido, es sólo a efecto ilustrativo. Las medidas expresadas son aproximadas y pueden ser modificadas por razones técnicas sin previo aviso.

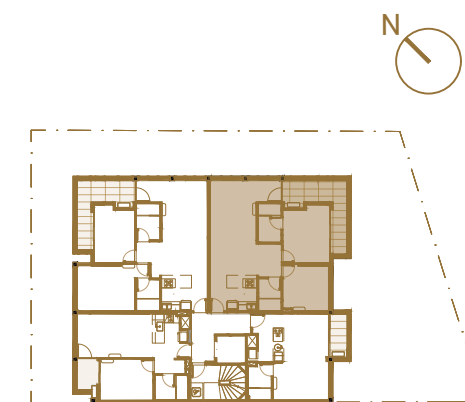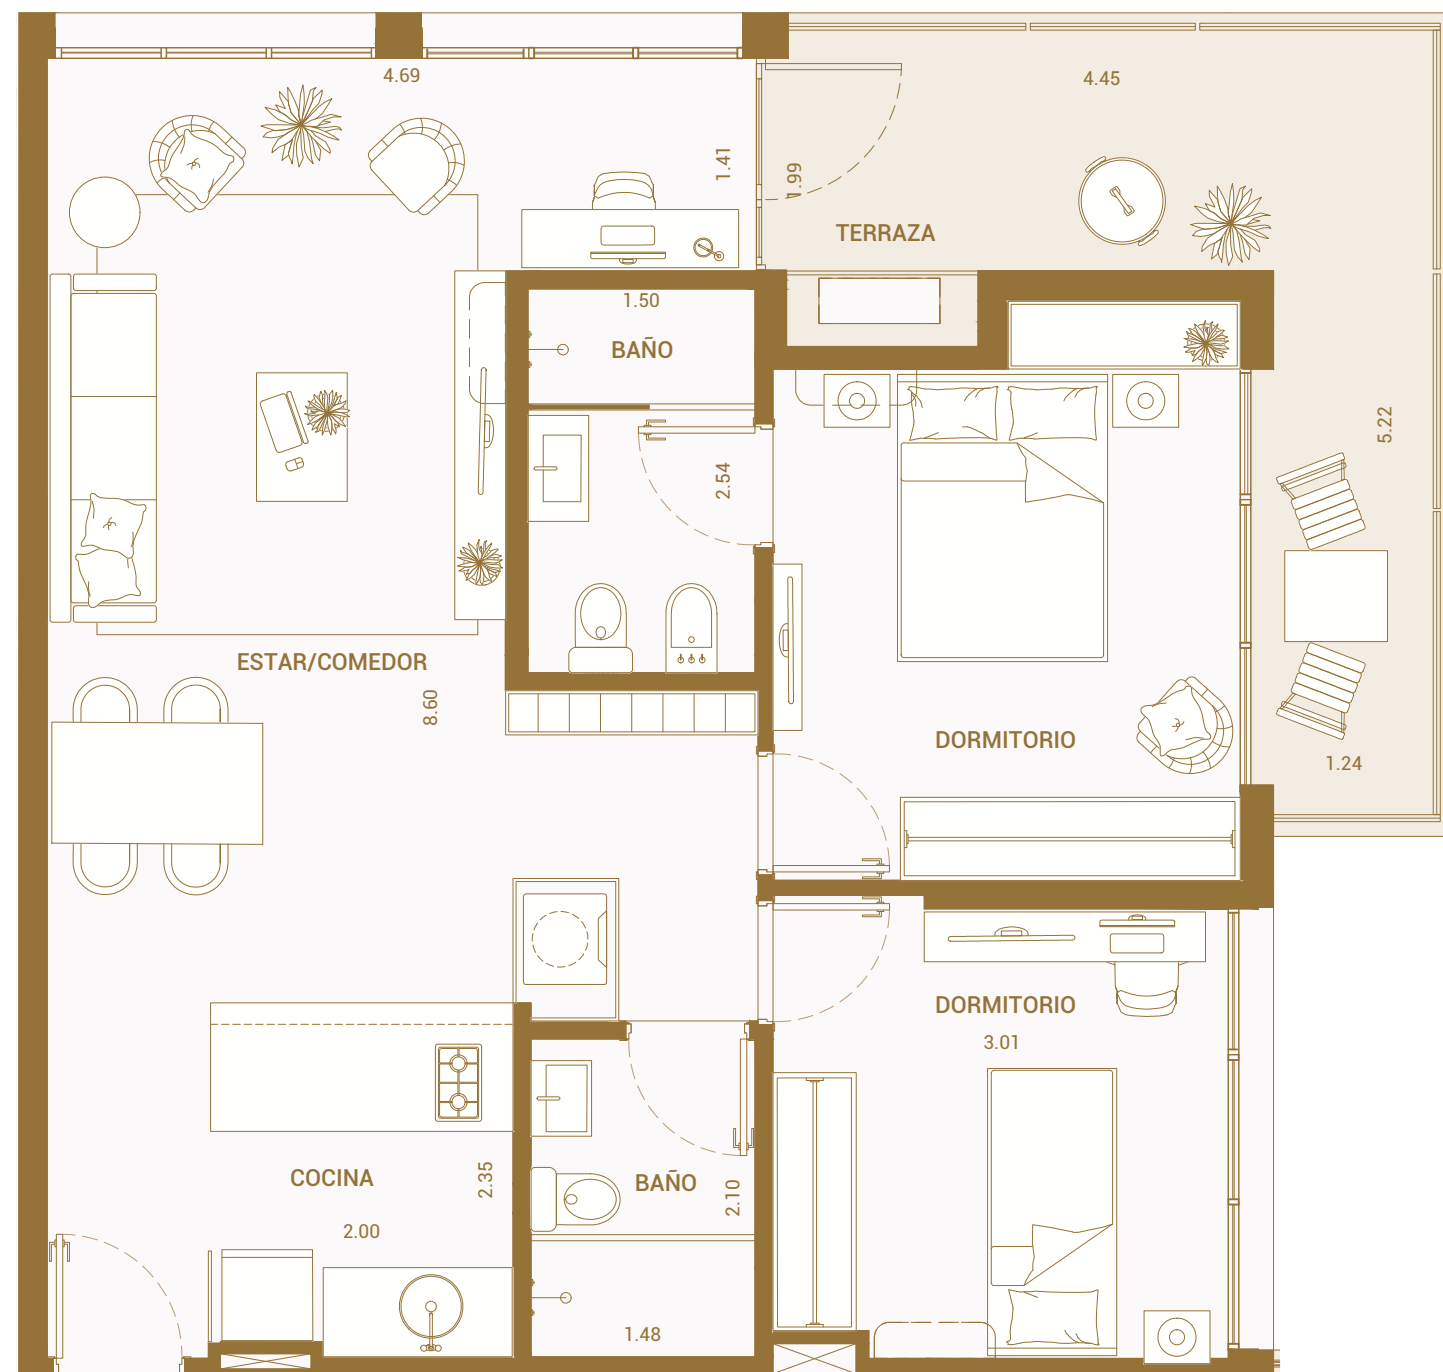

ALTAMIRA
LIBERTAD



U503 Y U803

87.40m²

2 DORMITORIOS | 2 BAÑOS | AMPLIA TERRAZA



Área interior	62.04m ²
Terraza	12.30m ²
Muros y Ductos	5.99m ²
Áreas comunes	7.07m ²
Área Total	87.40m²

ÁREAS APPCU

Área interior: 100% de bienes propios de la unidad.
Muros: 100% Muros exteriores
100% Muros separativos con áreas comunes.
50% Muros separativos entre unidades y medianeras.
Terrazas: 100% del área de la terraza incluyendo muros perimetrales.
Área común: Cuotaparte de los bienes comunes del piso.
Pacios: 100% del área del patio incluyendo muros perimetrales.

Promueve TICOREL S.A.

El equipamiento no está incluido, es sólo a efecto ilustrativo. Las medidas expresadas son aproximadas y pueden ser modificadas por razones técnicas sin previo aviso.

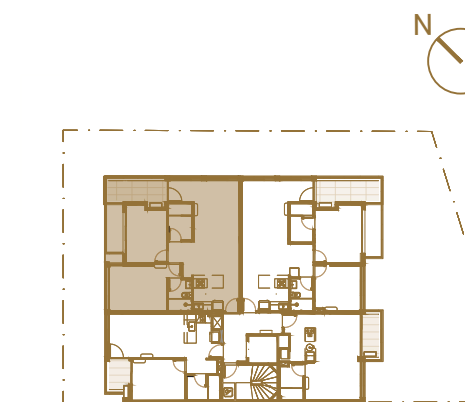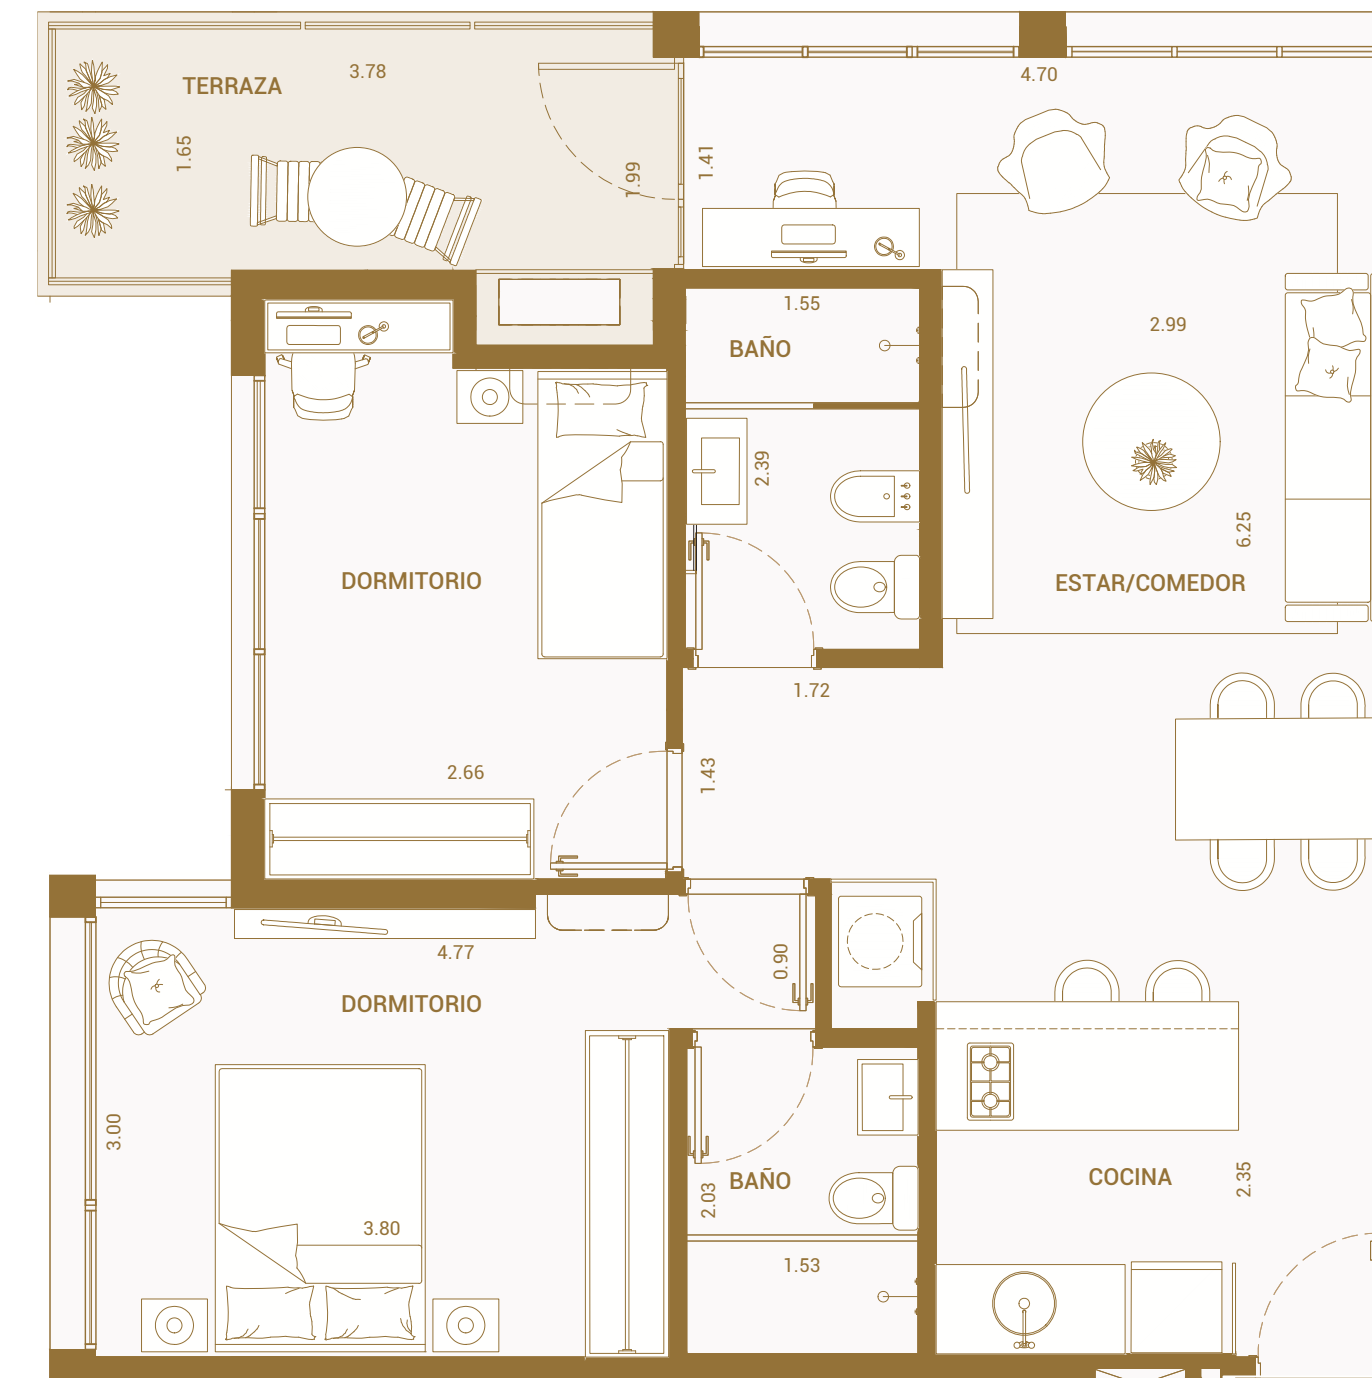

ALTAMIRA
LIBERTAD



U702

83.26m²

2 DORMITORIOS | 2 BAÑOS | TERRAZA



Área interior	63.02m ²
Terraza	7.25m ²
Muros y Ductos	5.81m ²
Áreas comunes	7.18m ²
Área Total	83.26m²

ÁREAS APPCU

Área interior: 100% de bienes propios de la unidad.
Muros: 100% Muros exteriores
100% Muros separativos con áreas comunes.
50% Muros separativos entre unidades y medianeras.
Terrazas: 100% del área de la terraza incluyendo muros perimetrales.
Área común: Cuotaparte de los bienes comunes del piso.
Pacios: 100% del área del patio incluyendo muros perimetrales.

Promueve TICOREL S.A.

El equipamiento no está incluido, es sólo a efecto ilustrativo. Las medidas expresadas son aproximadas y pueden ser modificadas por razones técnicas sin previo aviso.

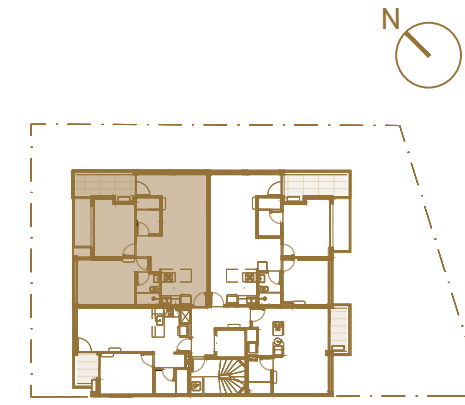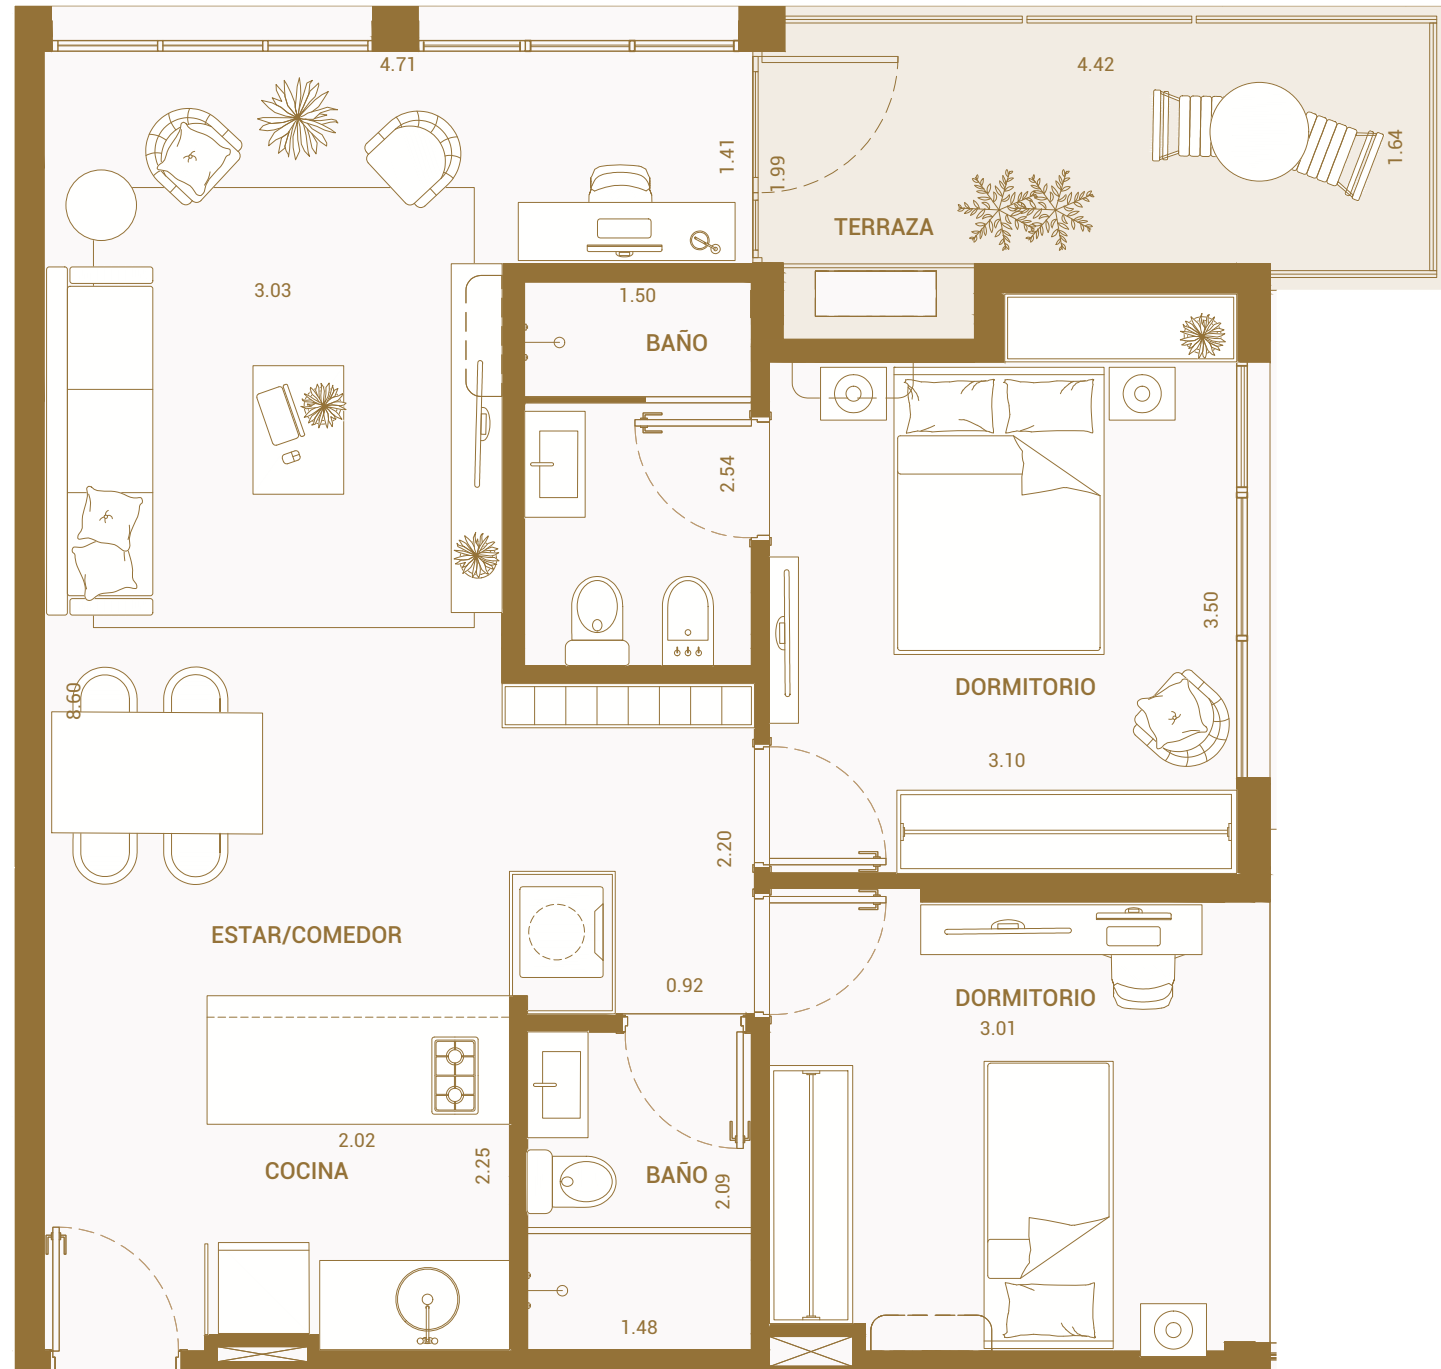

ALTAMIRA
LIBERTAD



U703

83.27m²

2 DORMITORIOS | 2 BAÑOS | TERRAZA



Promueve TICOREL S.A.

Área interior	62.04m ²
Terraza	8.17m ²
Muros y Ductos	5.99m ²
Áreas comunes	7.07m ²
Área Total	83.27m²

ÁREAS APPCU

Área interior: 100% de bienes propios de la unidad.
Muros: 100% Muros exteriores
100% Muros separativos con áreas comunes.
50% Muros separativos entre unidades y medianeras.
Terrazas: 100% del área de la terraza incluyendo muros perimetrales.
Área común: Cuotaparte de los bienes comunes del piso.
Pacios: 100% del área del patio incluyendo muros perimetrales.

El equipamiento no está incluido, es sólo a efecto ilustrativo. Las medidas expresadas son aproximadas y pueden ser modificadas por razones técnicas sin previo aviso.

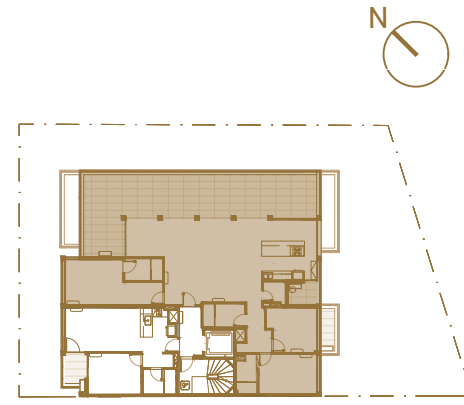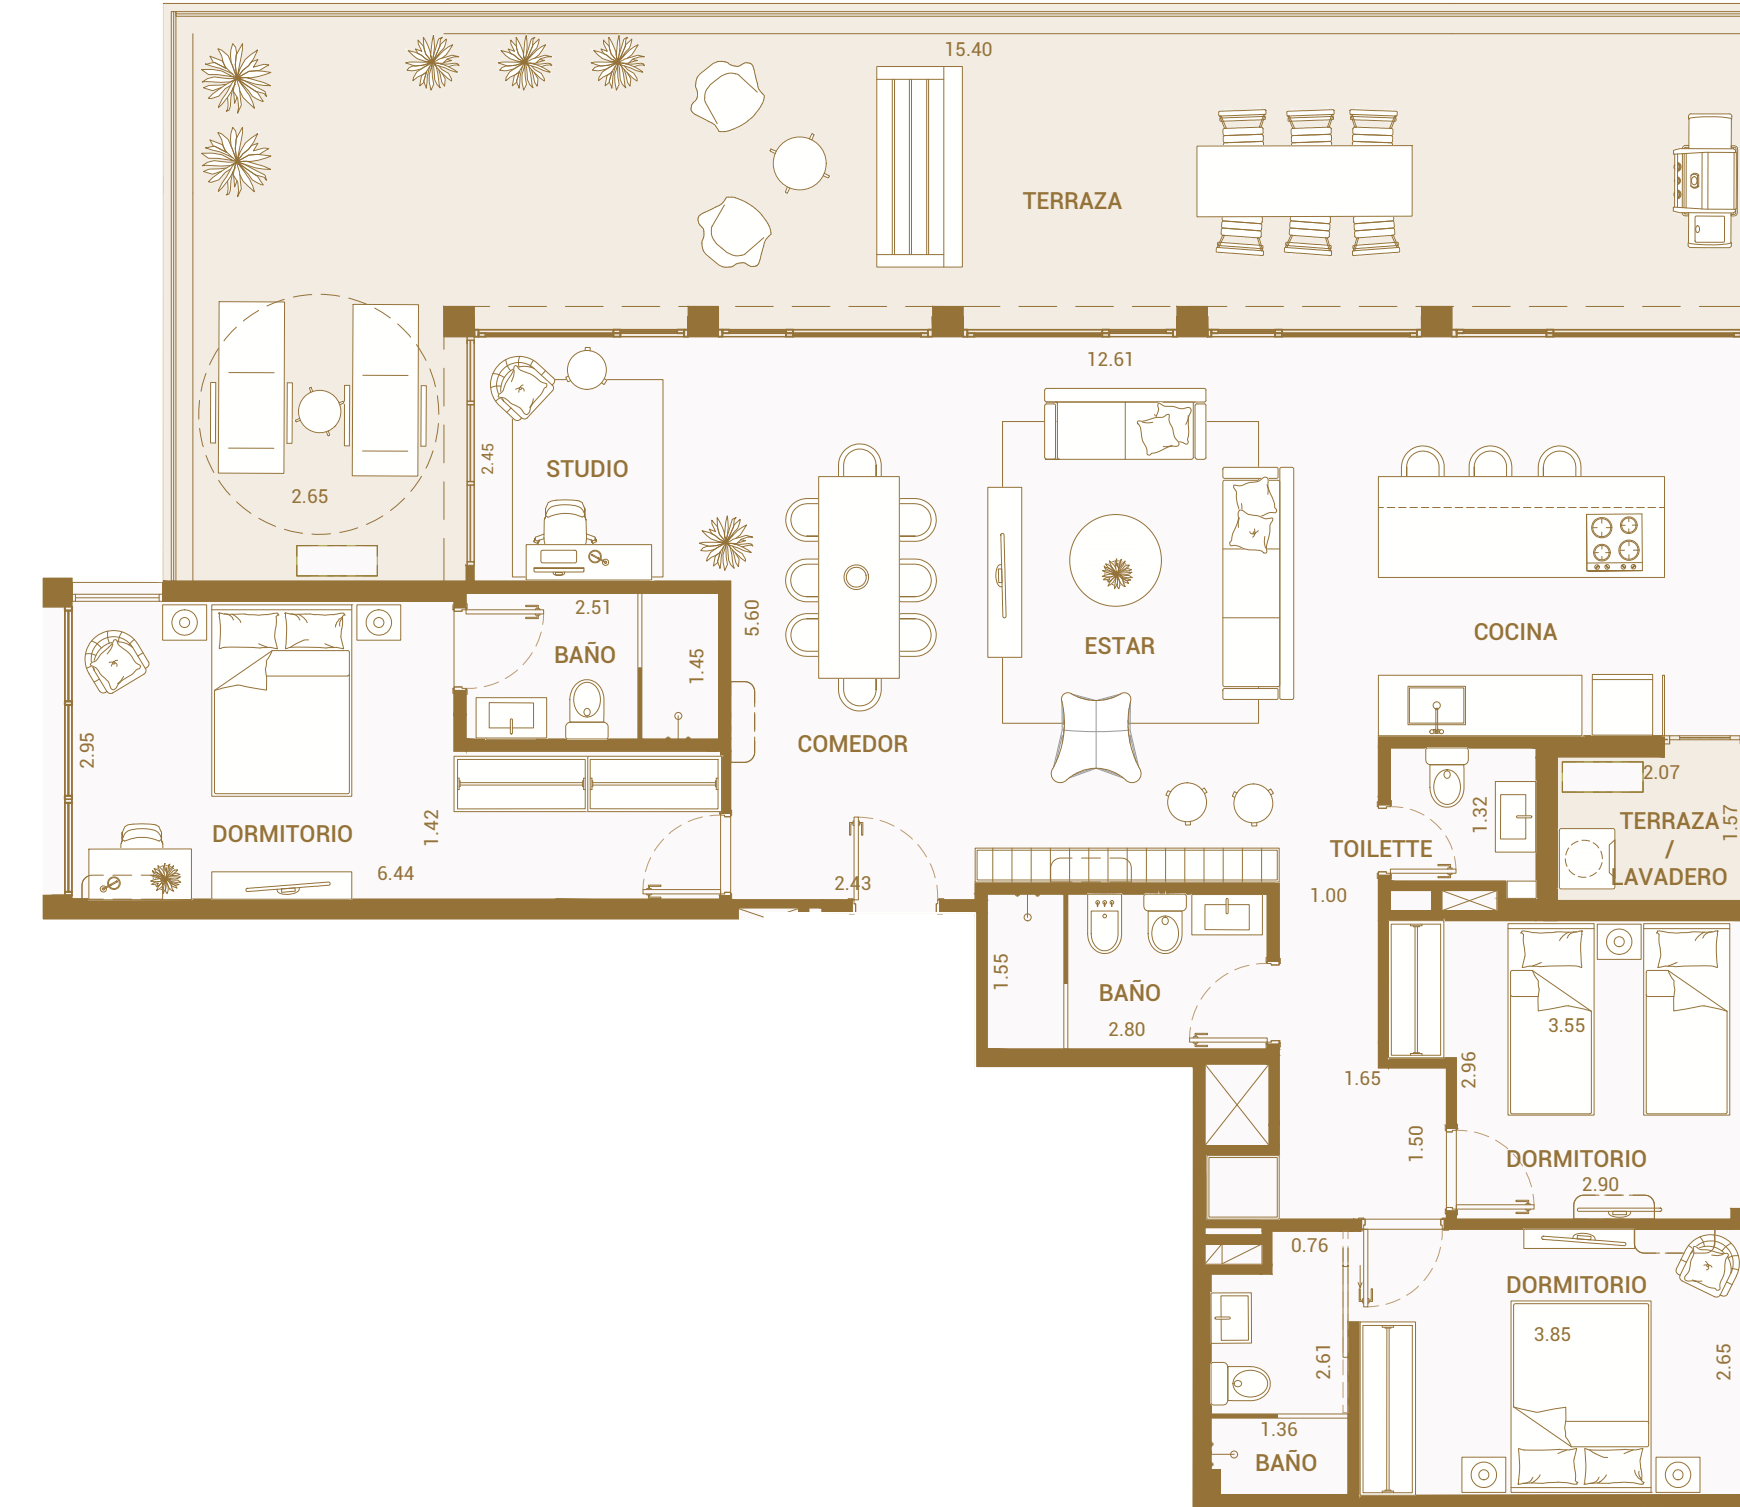

ALTAMIRA
LIBERTAD



U902

205.6m²

3 DORMITORIOS | 4 BAÑOS | STUDIO | AMPLIA TERRAZA


Promueve TICOREL S.A.

Área interior	114.01m ²
Terraza	3.26m ²
Muros y Ductos	16.22
Áreas comunes	13.62
Subtotal	147.1m²
Patio	58.50m ²
Total	205.6m²

ÁREAS APPCU

Área interior: 100% de bienes propios de la unidad.
Muros: 100% Muros exteriores
100% Muros separativos con áreas comunes.
50% Muros separativos entre unidades y medianeras.
Terrazas: 100% del área de la terraza incluyendo muros perimetrales.
Área común: Cuotaparte de los bienes comunes del piso.
Pacios: 100% del área del patio incluyendo muros perimetrales.

El equipamiento no está incluido, es sólo a efecto ilustrativo. Las medidas expresadas son aproximadas y pueden ser modificadas por razones técnicas sin previo aviso.

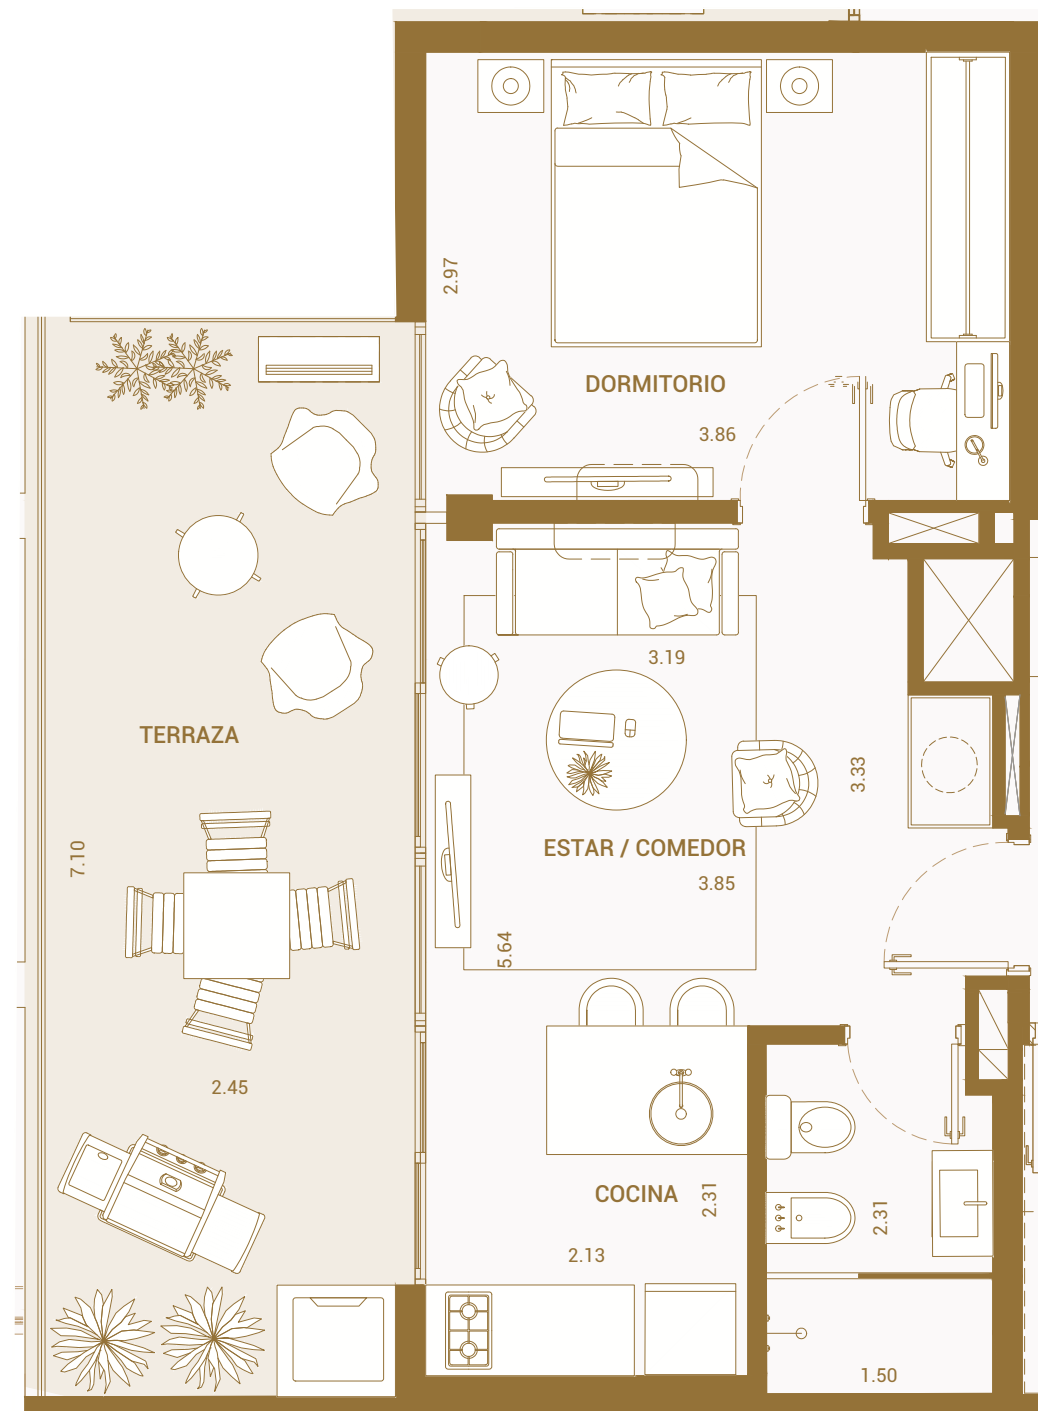

ALTAMIRA
LIBERTAD



El equipamiento no está incluido, es sólo a efecto ilustrativo. Las medidas expresadas son aproximadas y pueden ser modificadas por razones técnicas sin previo aviso.

U1001

61.81m²

1 DORMITORIO | 1 BAÑO | AMPLIA TERRAZA

Promueve TICOREL S.A.

Área interior	31.00m ²
Terraza	0m ²
Muros y Ductos	7.79m ²
Áreas comunes	5.04m ²
Subtotal	43.83m²
Patio	17.98m ²
Total	61.81m²

ÁREAS APPCU

Área interior: 100% de bienes propios de la unidad.
Muros: 100% Muros exteriores
100% Muros separativos con áreas comunes.
50% Muros separativos entre unidades y medianeras.
Terrazas: 100% del área de la terraza incluyendo muros perimetrales.
Área común: Cuotaparte de los bienes comunes del piso.
Pacios: 100% del área del patio incluyendo muros perimetrales.



ALTAMIRA
LIBERTAD



El equipamiento no está incluido, es sólo a efecto ilustrativo. Las medidas expresadas son aproximadas y pueden ser modificadas por razones técnicas sin previo aviso.

U1002

128.86m²


2 DORMITORIOS | 3 BAÑOS | AMPLIA TERRAZA | PARRILLERO EXCLUSIVO

Promueve TICOREL S.A.

Área interior	79.79m ²
Terraza	1.72m ²
Muros y Ductos	14.25m ²
Áreas comunes	12.97m ²
Subtotal	108.73m²
Patio	20.13m ²
Total	128.86m²

ÁREAS APPCU

Área interior: 100% de bienes propios de la unidad.
Muros: 100% Muros exteriores
100% Muros separativos con áreas comunes.
50% Muros separativos entre unidades y medianeras.
Terrazas: 100% del área de la terraza incluyendo muros perimetrales.
Área común: Cuotaparte de los bienes comunes del piso.
Pacios: 100% del área del patio incluyendo muros perimetrales.

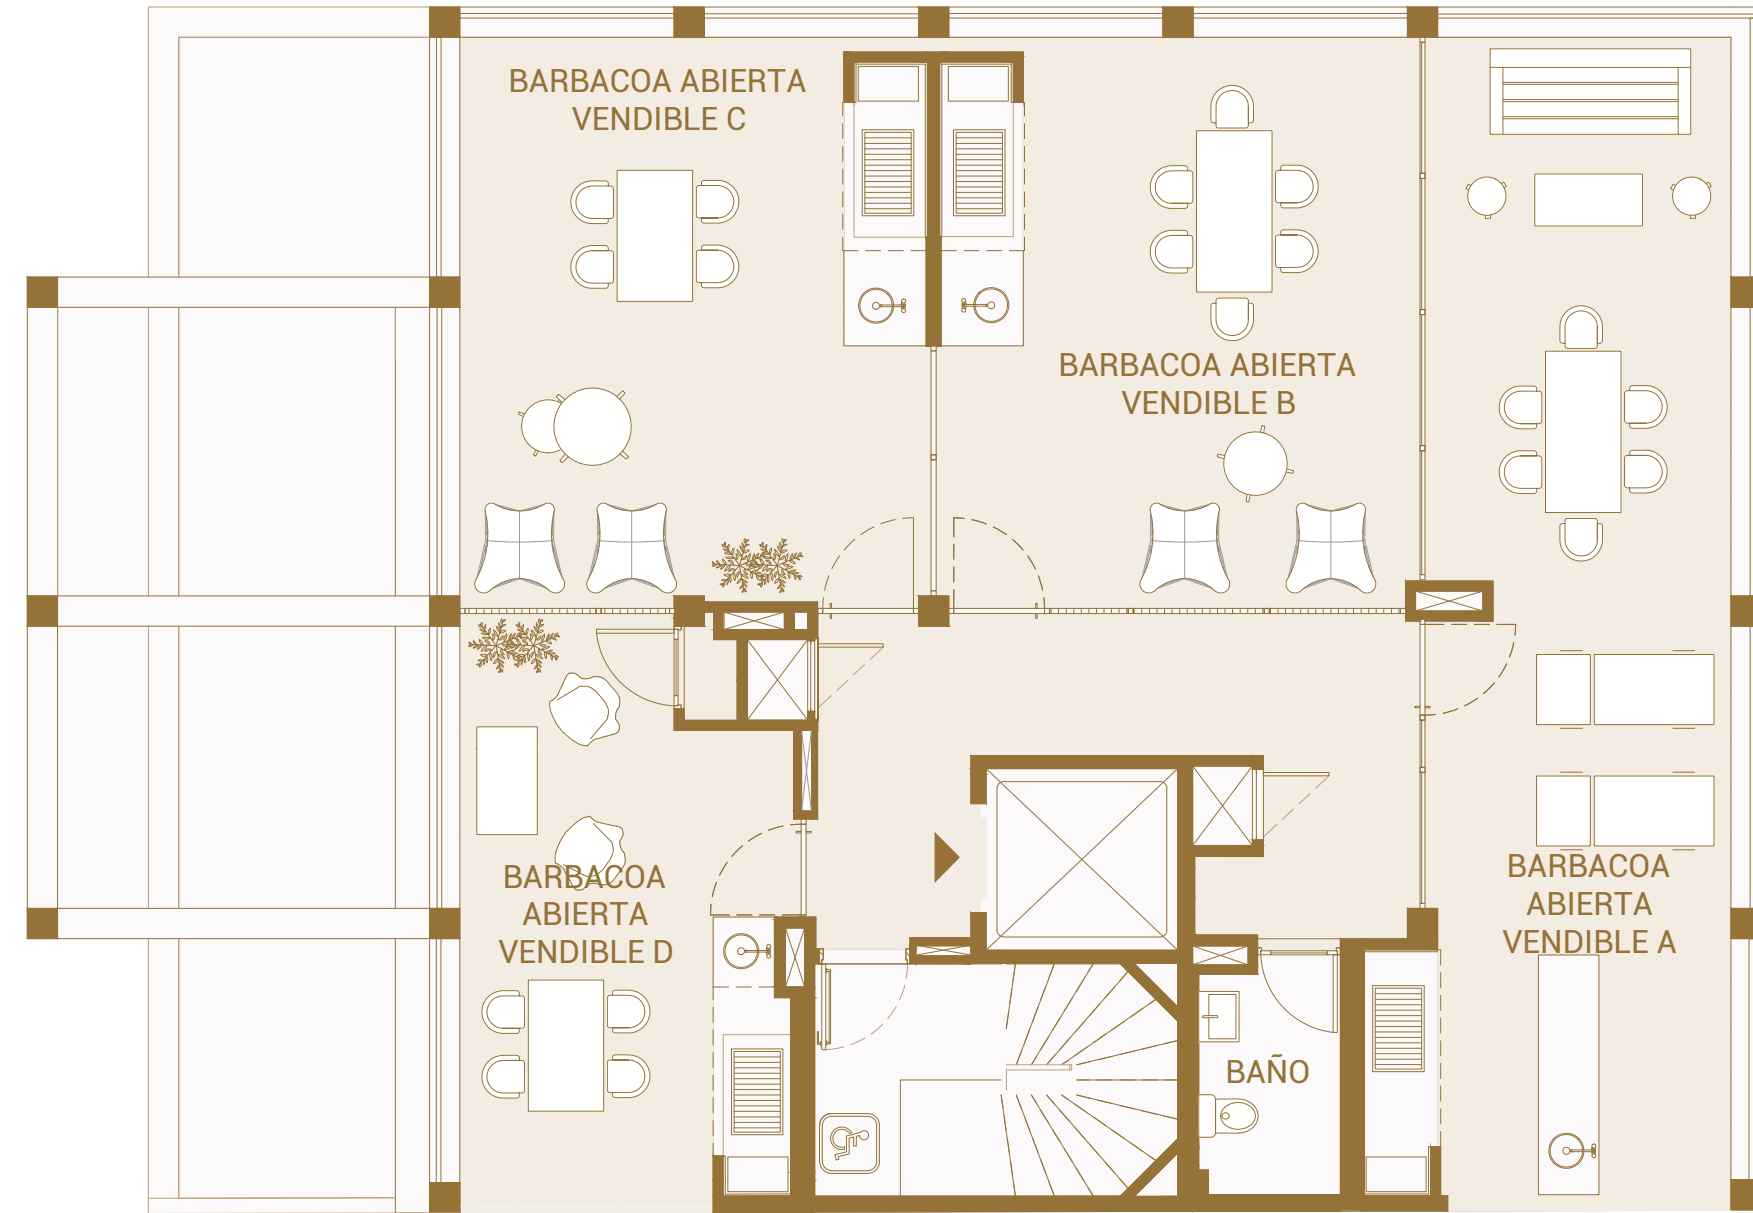

PLANTA N11 - BARBACOAS

BARBACOA "A"	33.41m ²	BARBACOA "C"	24.12m ²
BARBACOA "B"	23.85m ²	BARBACOA "D"	16.23m ²



Escala
0 1 2



